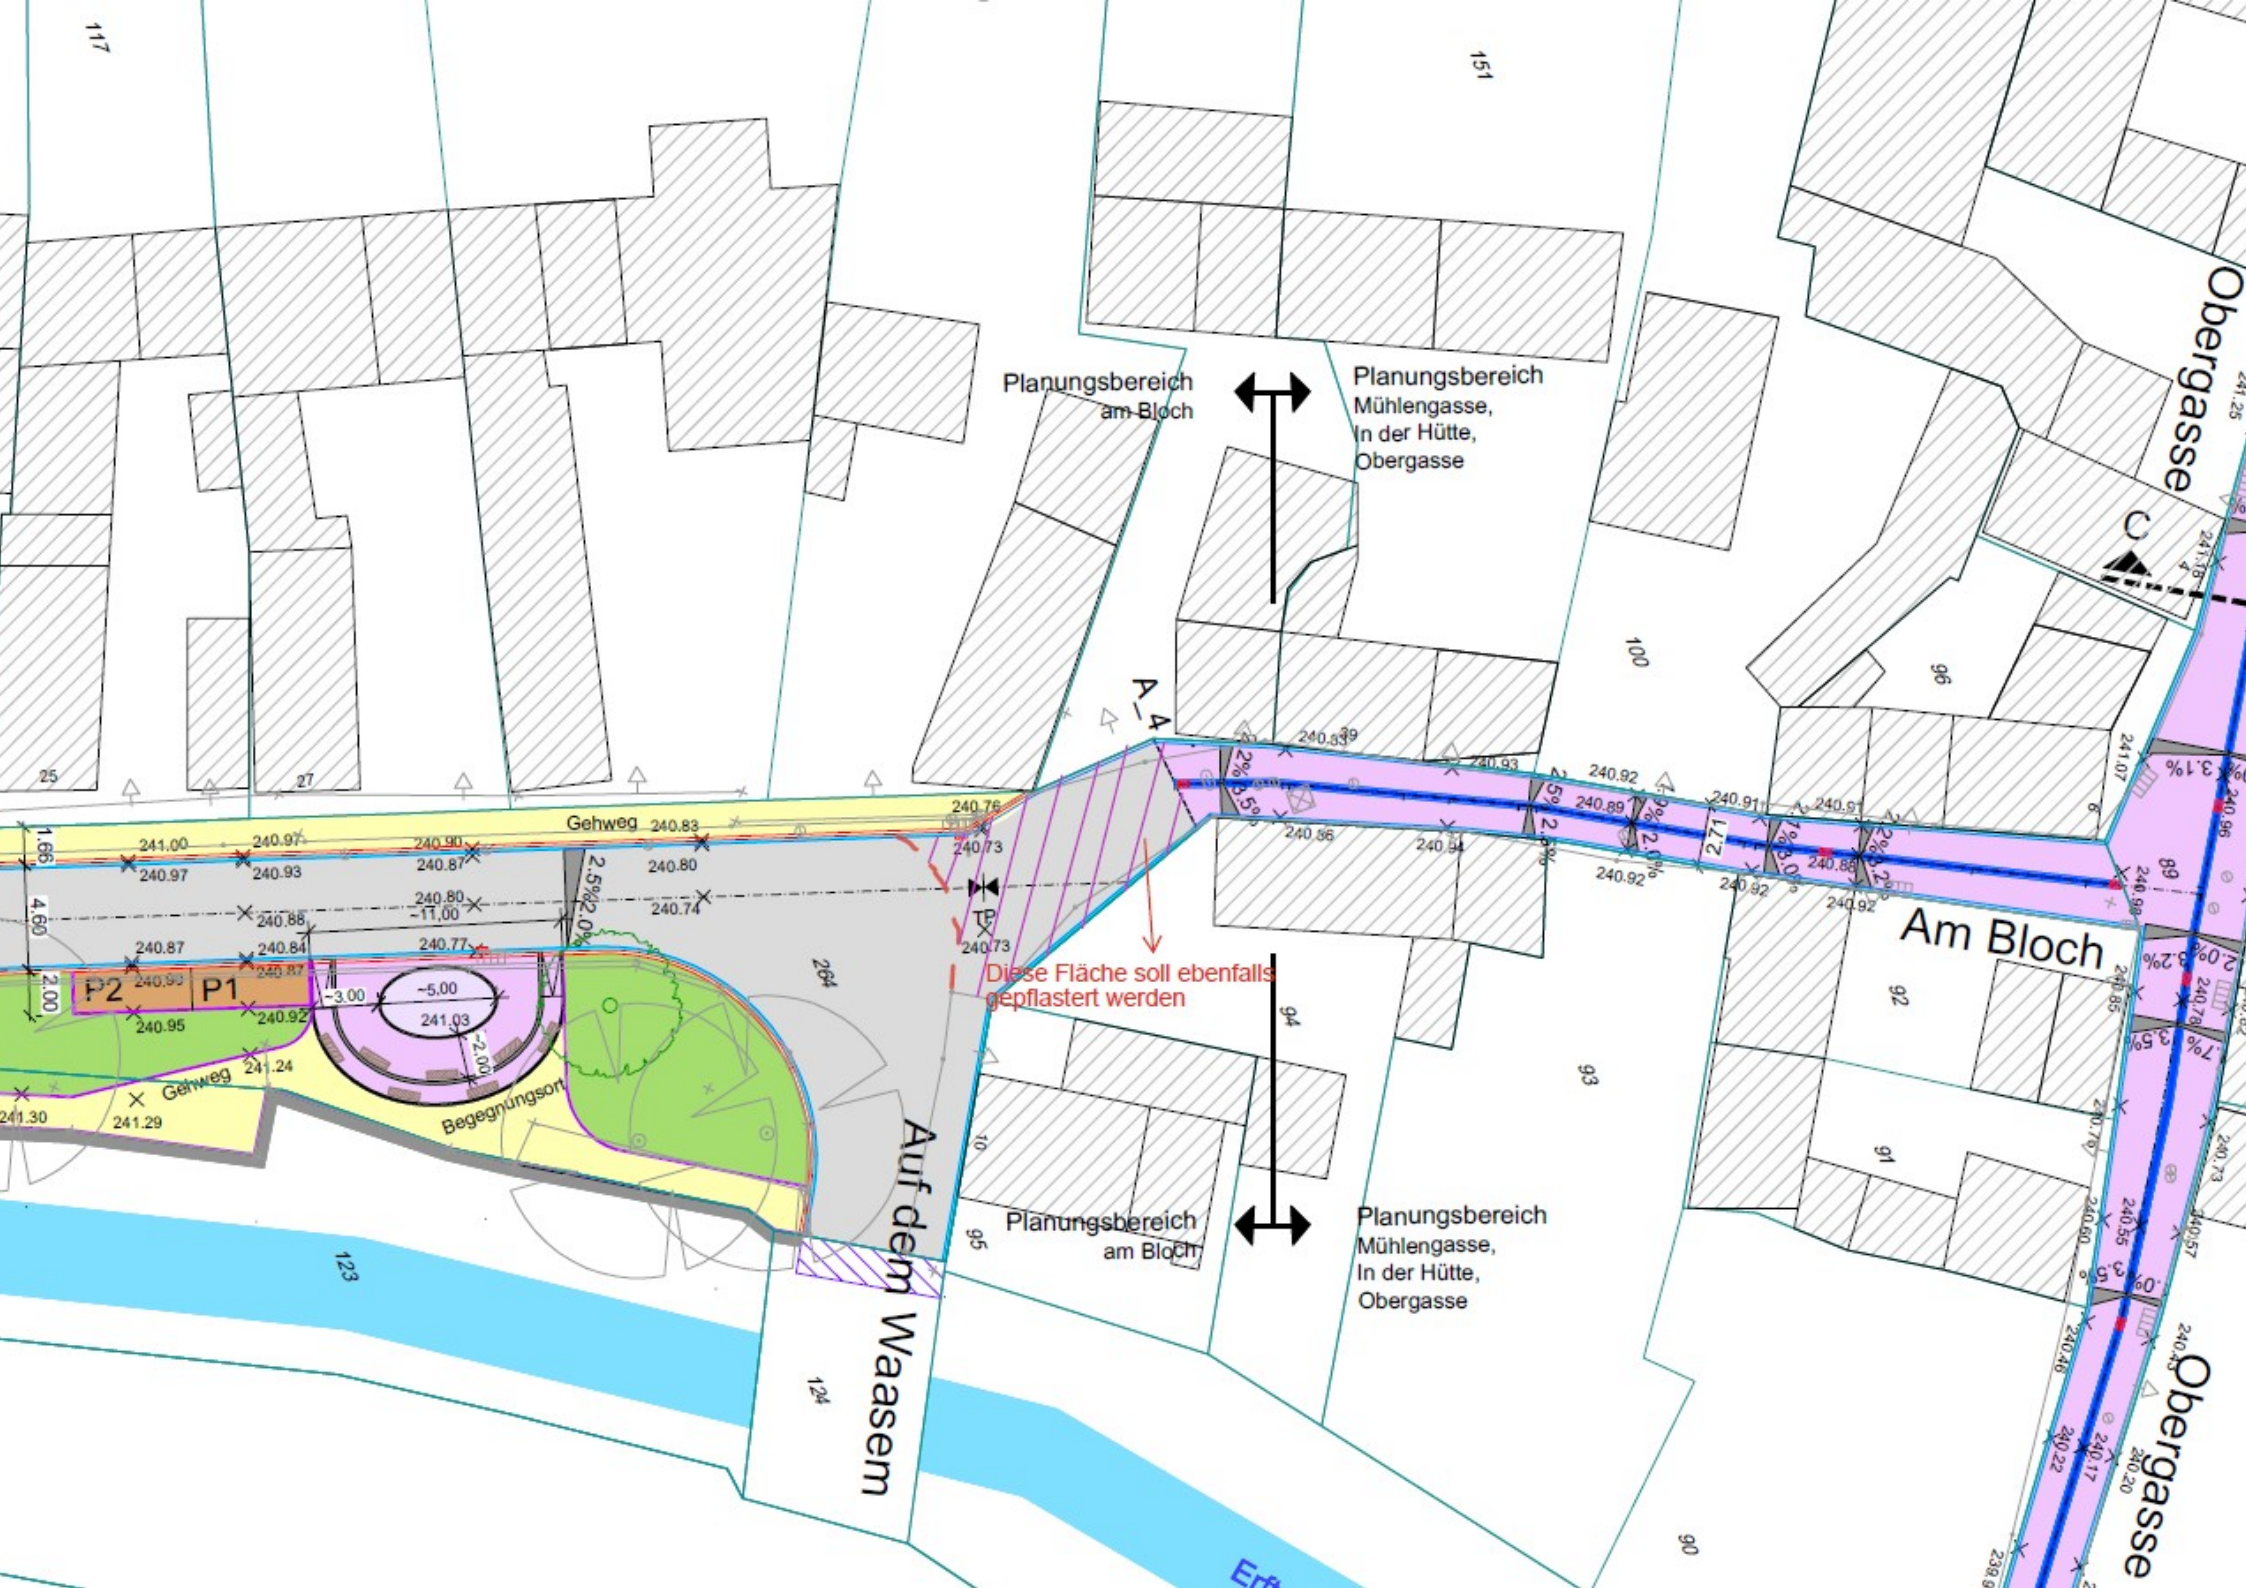

Planungsbereich
am Bloch
Planungsbereich
Mühlengasse,
In der Hütte,
Obergasse
Obergasse
Am Bloch
Auf dem Waasem
Gehweg
Begegnungsort
P2
P1
Diese Fläche soll ebenfalls gepflastert werden
Planungsbereich
am Bloch
Planungsbereich
Mühlengasse,
In der Hütte,
Obergasse
Obergasse