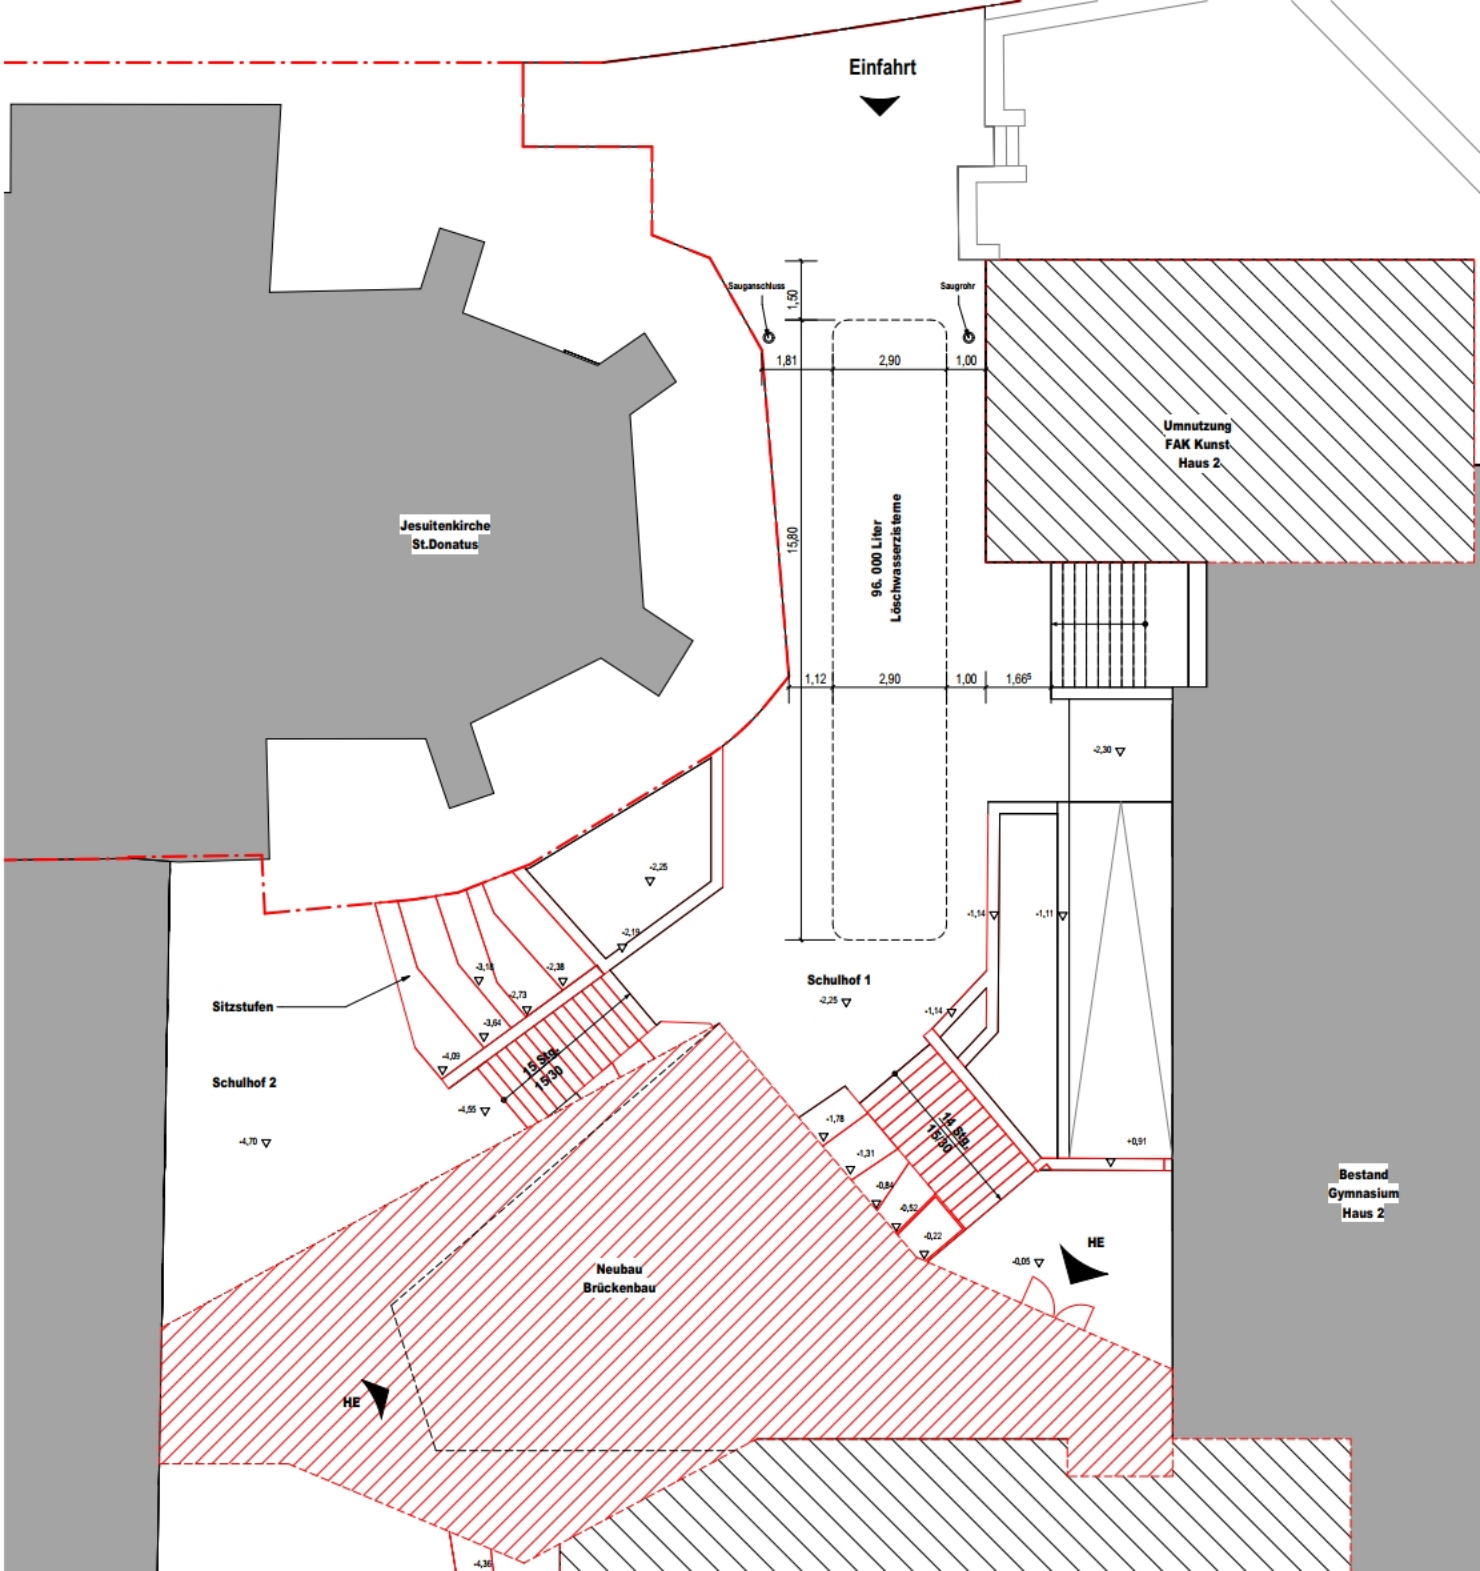

Einfahrt
Sauganschluss
Saugrohr
1,50
1,81
2,90
1,00
15,80
96. 000 Liter
Löschwasserzisterne
1,12
2,90
1,00
1,66⁵
Umnutzung
FAK Kunst-
Haus 2
Jesuitenkirche
St.Donatus
Schulhof 1
Sitzstufen
Schulhof 2
15 Stg.
15/30
14 Stg.
15/30
Neubau
Brückenbau
Bestand
Gymnasium
Haus 2
HE
HE