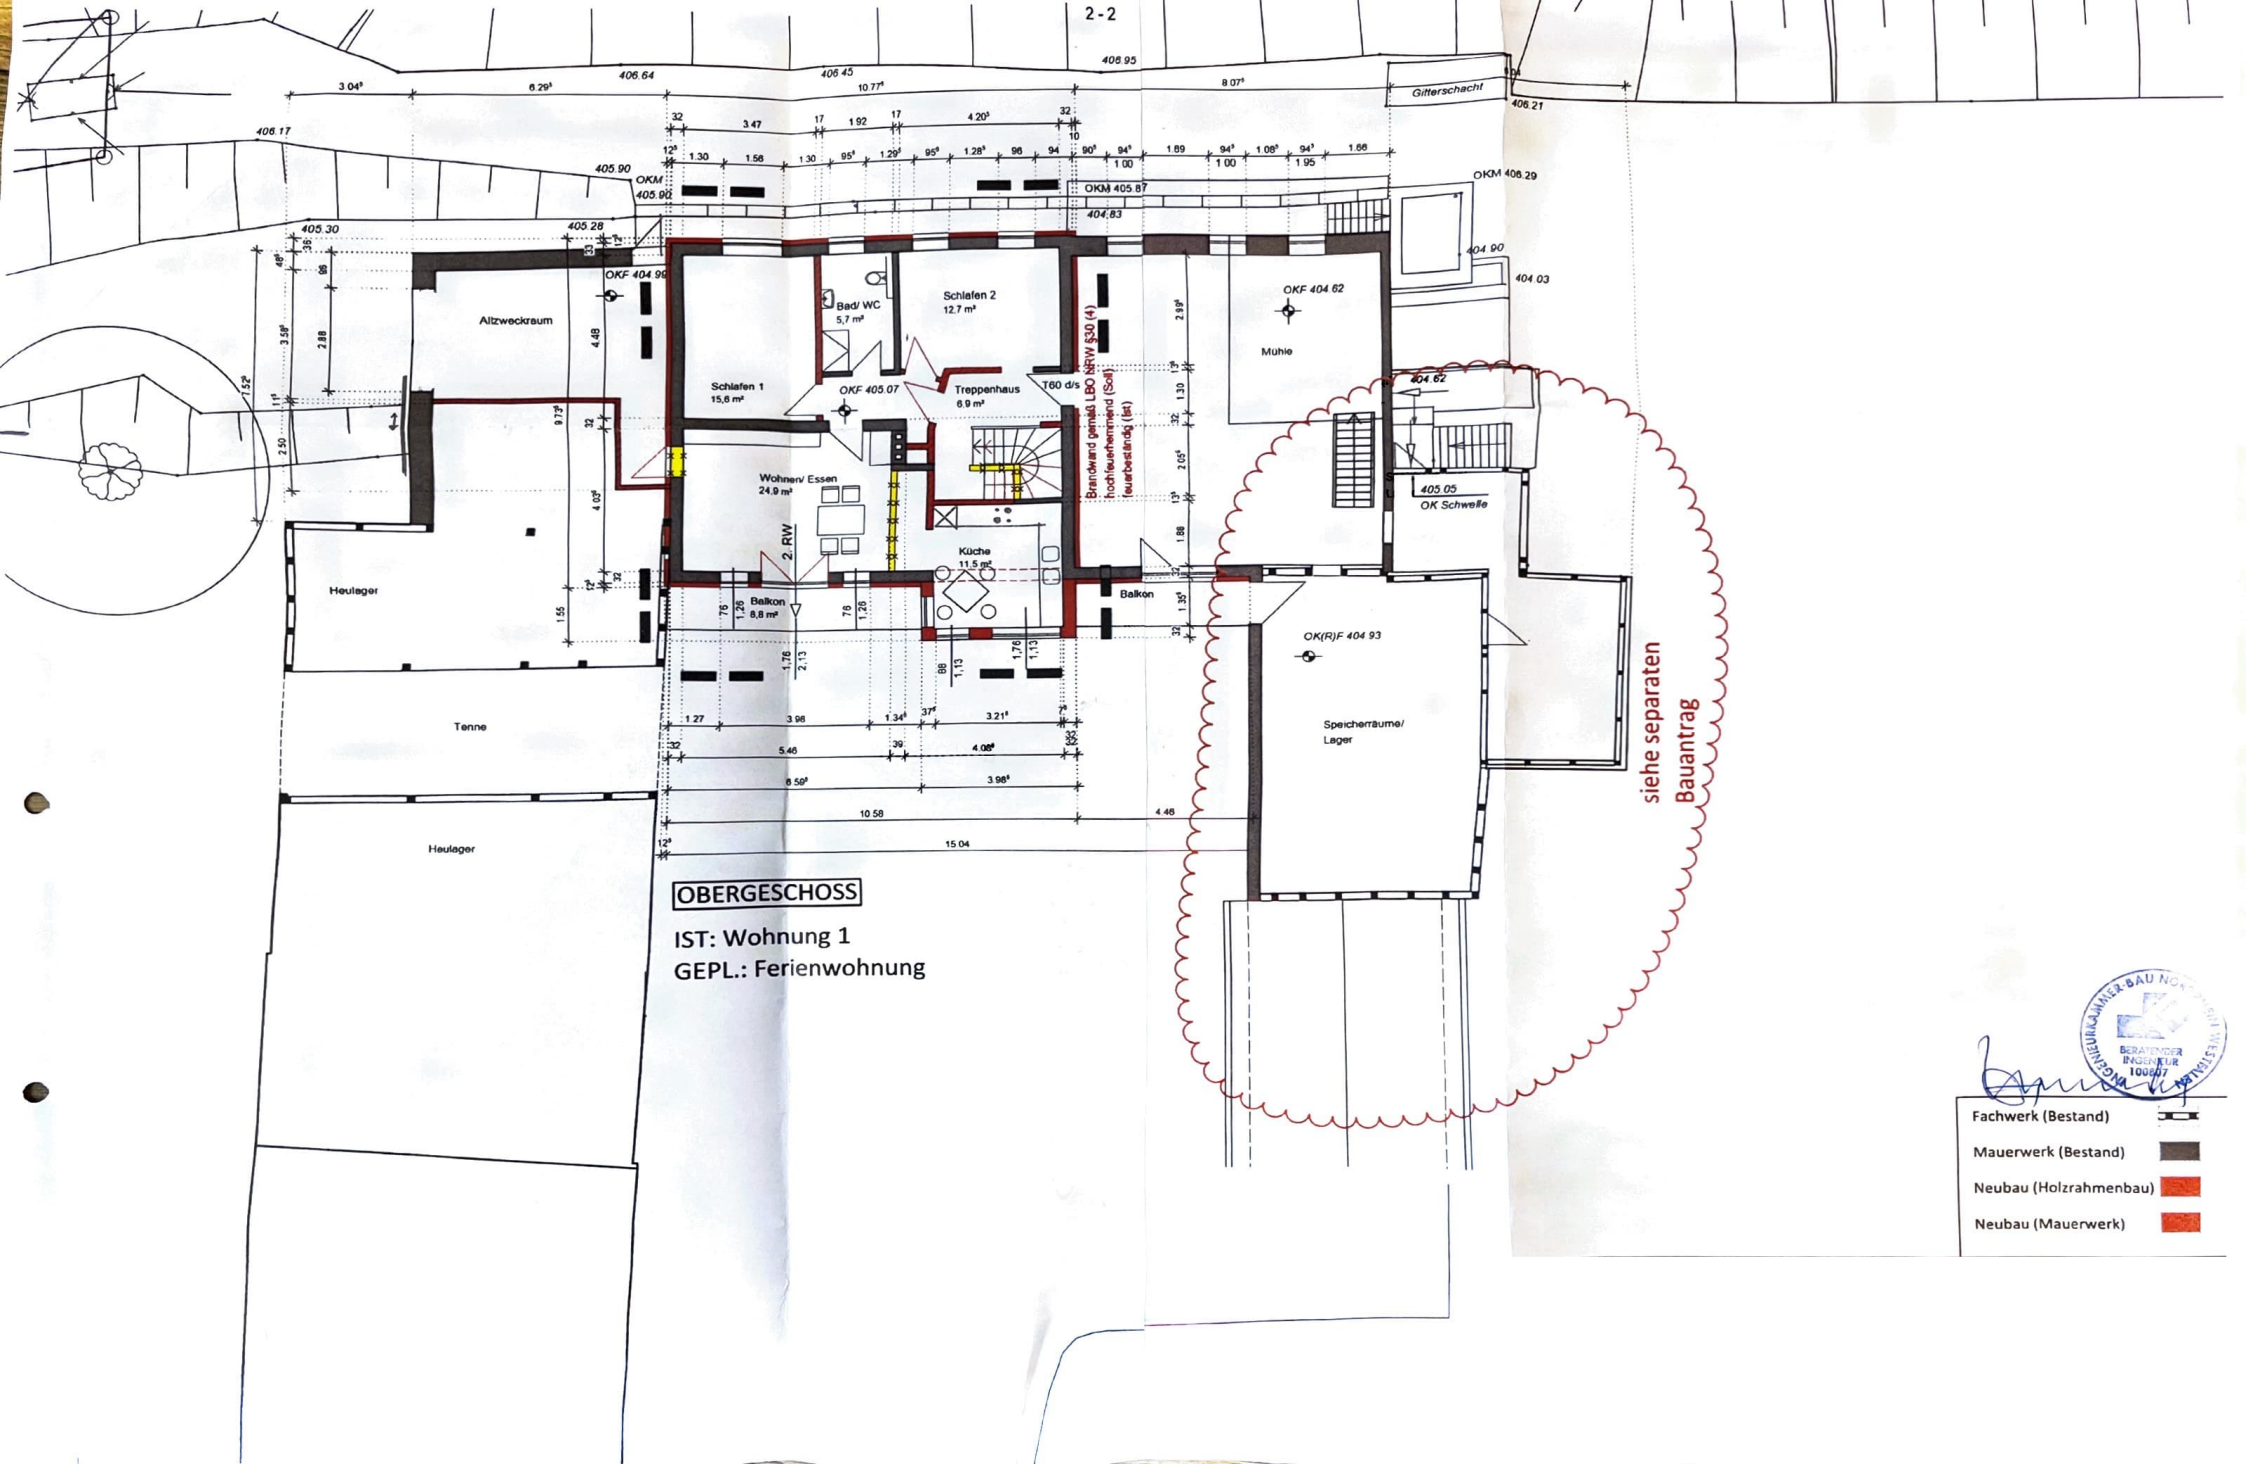

2-2
Altzweckraum
Schlafen 1
15,6 m²
Bad/ WC
5,7 m²
Schlafen 2
12,7 m²
Treppenhaus
6,9 m²
Wohnen/ Essen
24,9 m²
Küche
11,5 m²
Balkon
8,8 m²
Balkon
Mühle
Heulager
Tenne
Heulager
Speicherräume/
Lager
Brandwand gemäß LBO NRW §30 (4)
hochfeuerhemmend (Soll)
feuerbeständig (Ist)
T60 d/s
2. RW
OKF 404.99
OKF 405.07
OKF 404.62
OK(R)F 404.93
405.05
OK Schwelle
Gitterschacht
406.21
OKM 405.87
OKM 406.29
404.83
404.90
404.03
404.62
405.30
405.28
405.90
406.17
406.64
406.45
406.95
siehe separaten
Bauantrag
OBERGESCHOSS
IST: Wohnung 1
GEPL.: Ferienwohnung
Fachwerk (Bestand)
Mauerwerk (Bestand)
Neubau (Holzrahmenbau)
Neubau (Mauerwerk)