

ABSTANDSFLÄCHENBERECHNUNG


FÜR GEBÄUDE DER GEBÄUDEKLASSE 1+2 GILT GEMÄSS §6 ABS.5 BAU OW 2018 AF= 3,00 M

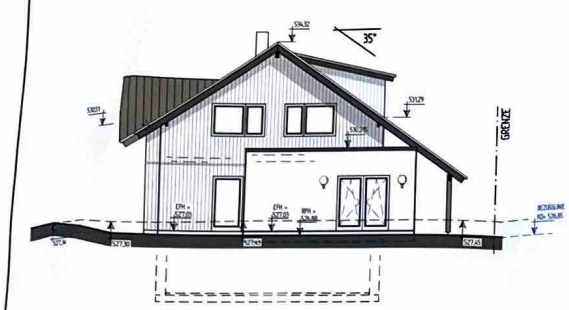


WEST ANSICHT

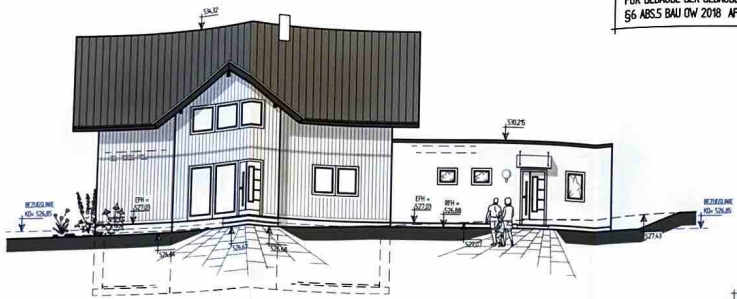

NORD ANSICHT

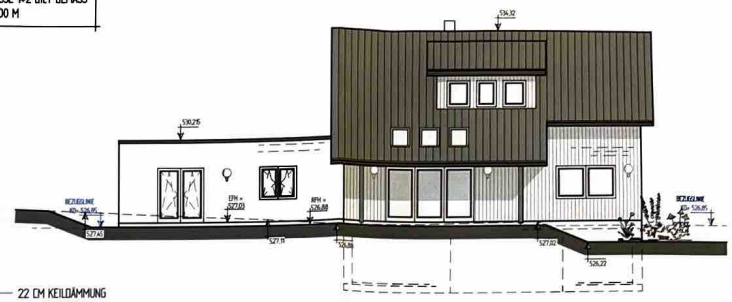

SÜD ANSICHT

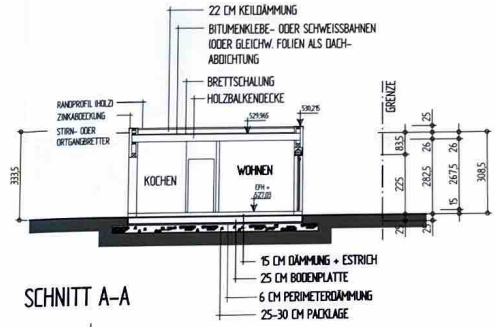

SCHNITT A-A


ÜBERSICHT




-BAUVORLAGE-
KEINE AUSFÜHRUNGSPLANUNG

DIE AUSFÜHRUNG DER ENT-WÄSSERUNG ERFOLGT NACH DIN 1986


ALLE MASSE IN CM!

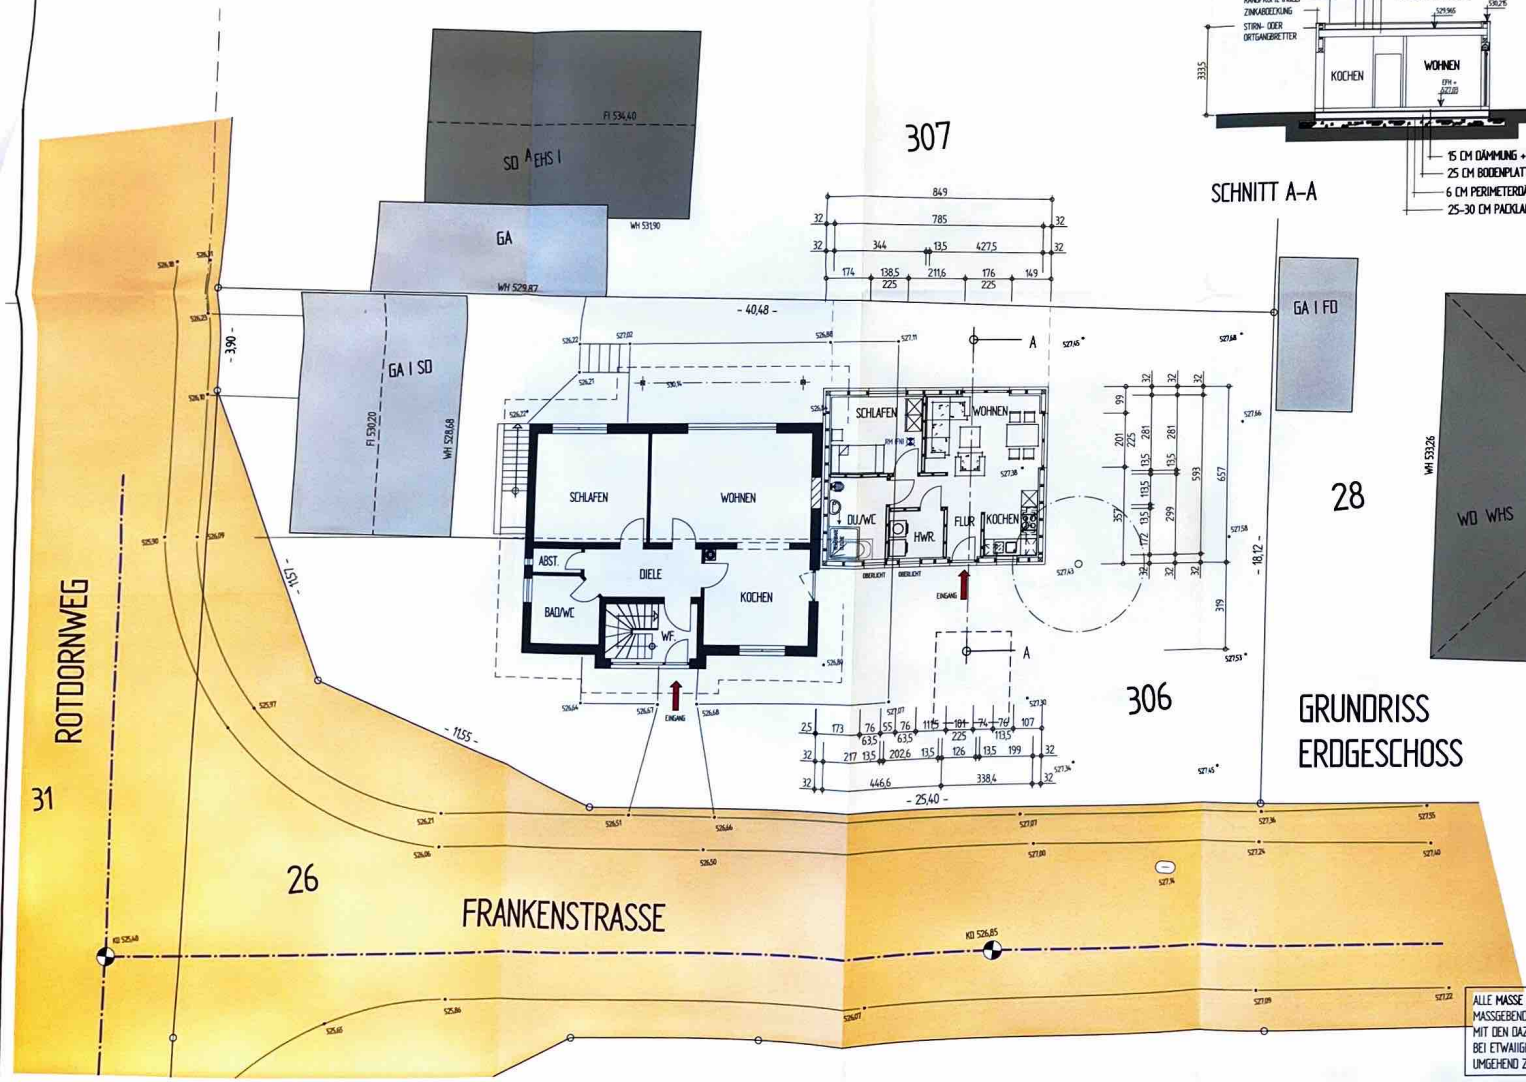

GRUNDRISS ERDGESCHOSS

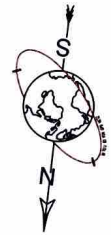

ÜBERSICHT

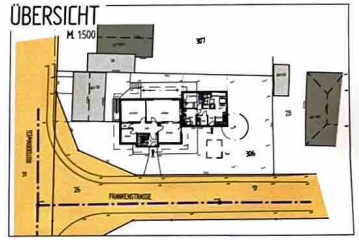

ENTWURFSPLANUNG

BAUVORHABEN: ANBAU EINER SENIOREN-WOHNUNG AN DAS BESTEHENDE WOHNHAUS

BAUHERR:

ALLE MASSE SIND ÖRTLICH ZU PRÜFEN! MASSGEBEND IST DIE STATISCHE BERECHNUNG MIT DEN DAZUGEHÖRIGEN AUSFÜHRUNGSZEICHNUNGEN. BEI ETWAIGEN UNSTIMMIGKEITEN IST UNSER BÜRO UMGEHEND ZU BENACHRICHTIGEN!