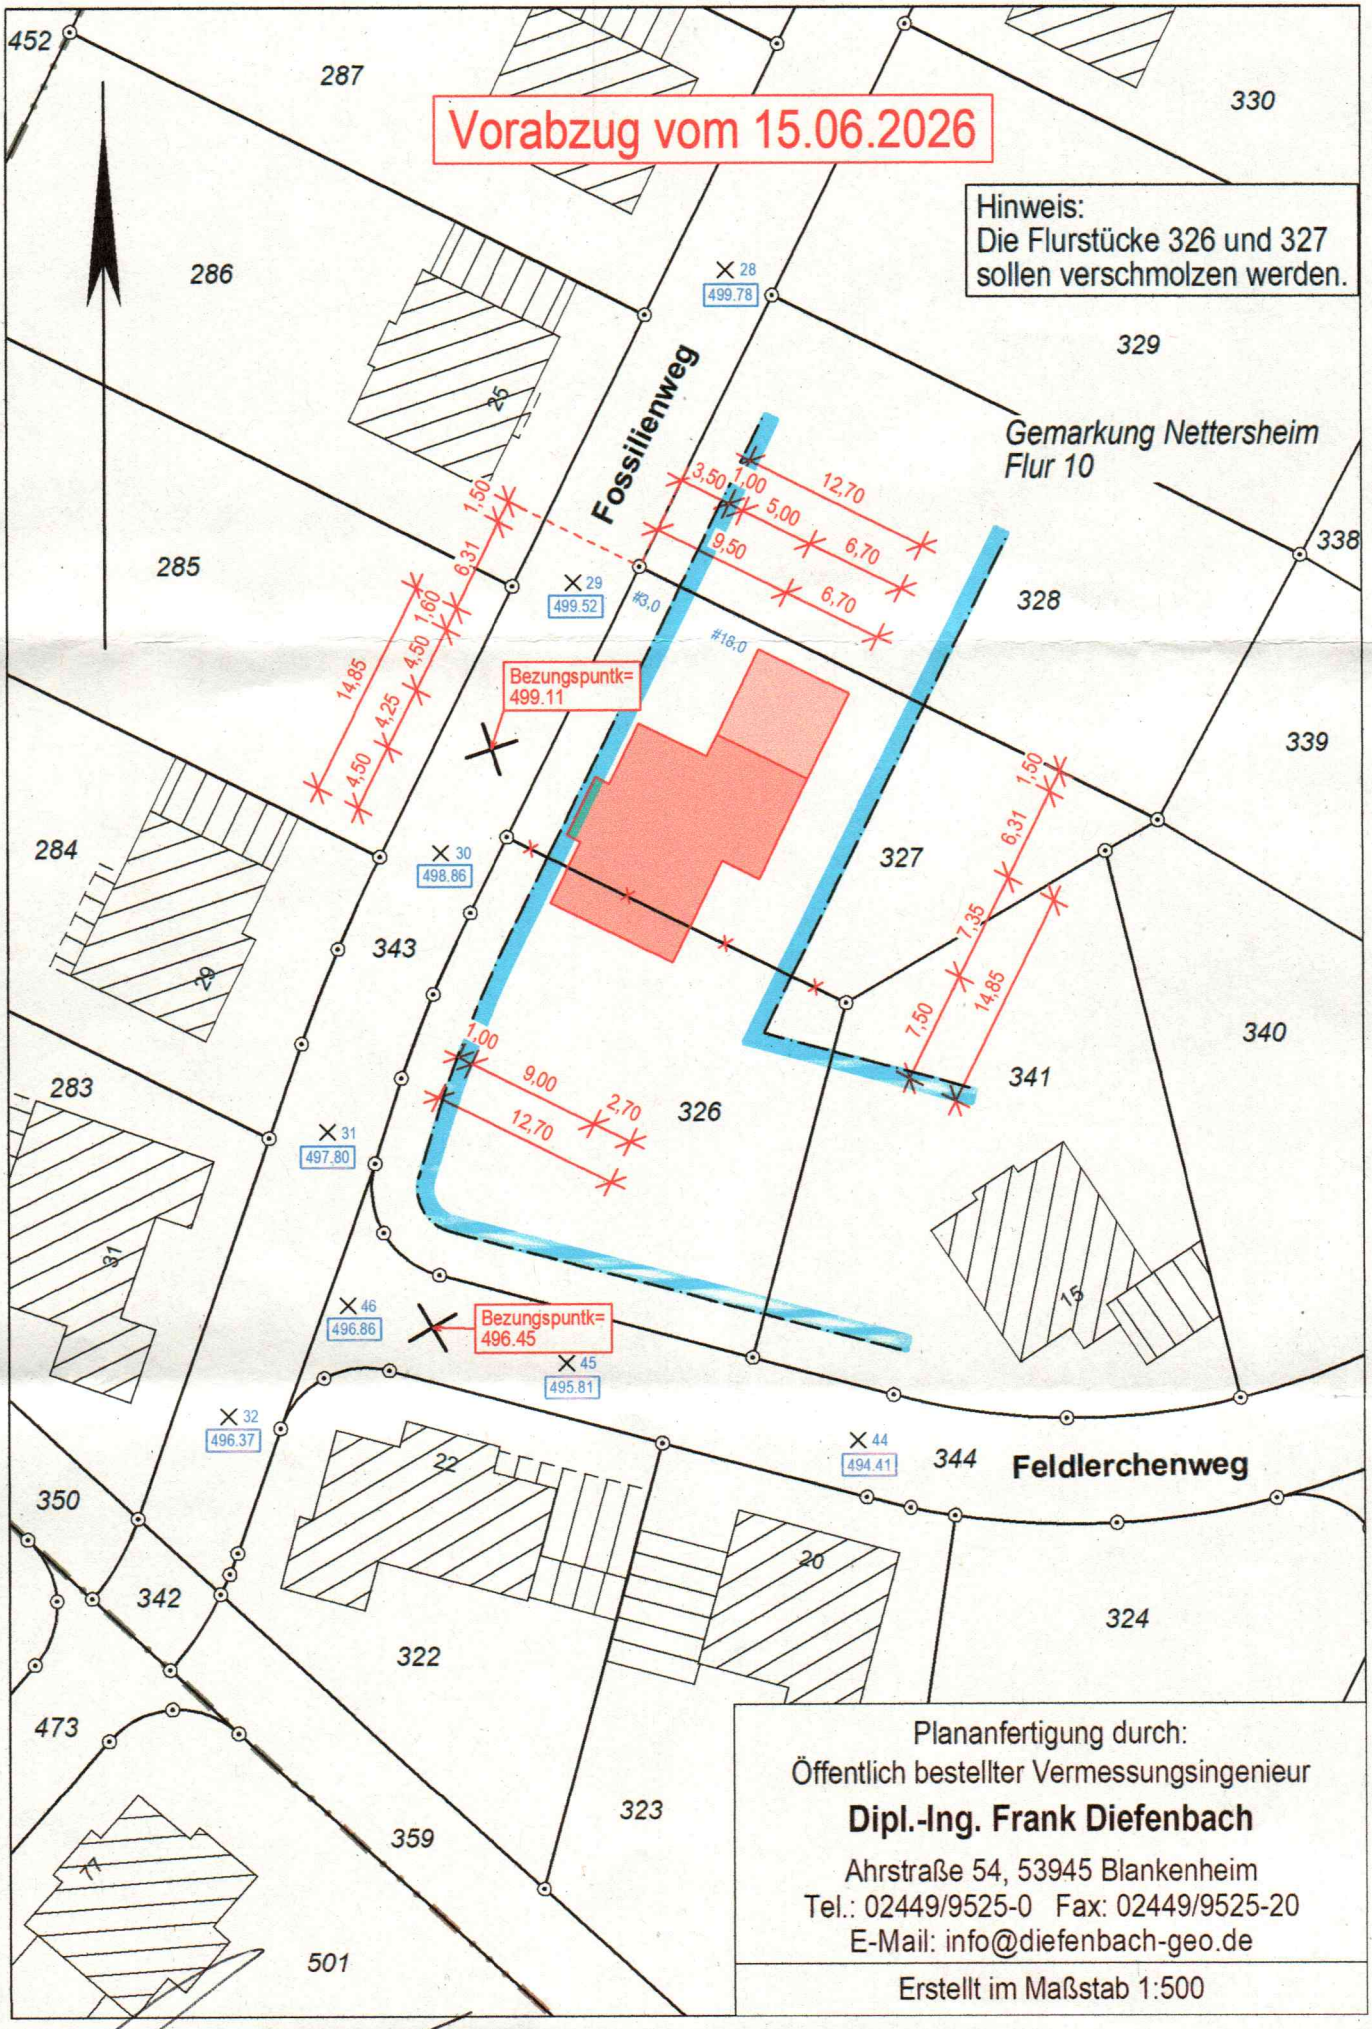

Vorabzug vom 15.06.2026
Hinweis:
Die Flurstücke 326 und 327
sollen verschmolzen werden.
Gemarkung Nettersheim
Flur 10
Fossilienweg
Feldlerchenweg
Bezugspunktk=
499.11
Bezugspunktk=
496.45
452
287
330
286
329
285
338
328
339
284
327
343
340
283
326
341
350
344
342
324
322
473
323
359
501
28
499.78
29
499.52
30
498.86
31
497.80
46
496.86
45
495.81
32
496.37
44
494.41
3,50
1,00
12,70
5,00
6,70
9,50
6,70
1,50
6,31
1,60
4,50
14,85
4,25
4,50
1,50
6,31
7,35
14,85
7,50
1,00
9,00
2,70
12,70
25
20
31
22
20
15
11
Plananfertigung durch:
Öffentlich bestellter Vermessungsingenieur
Dipl.-Ing. Frank Diefenbach
Ahrstraße 54, 53945 Blankenheim
Tel.: 02449/9525-0 Fax: 02449/9525-20
E-Mail: info@diefenbach-geo.de
Erstellt im Maßstab 1:500