
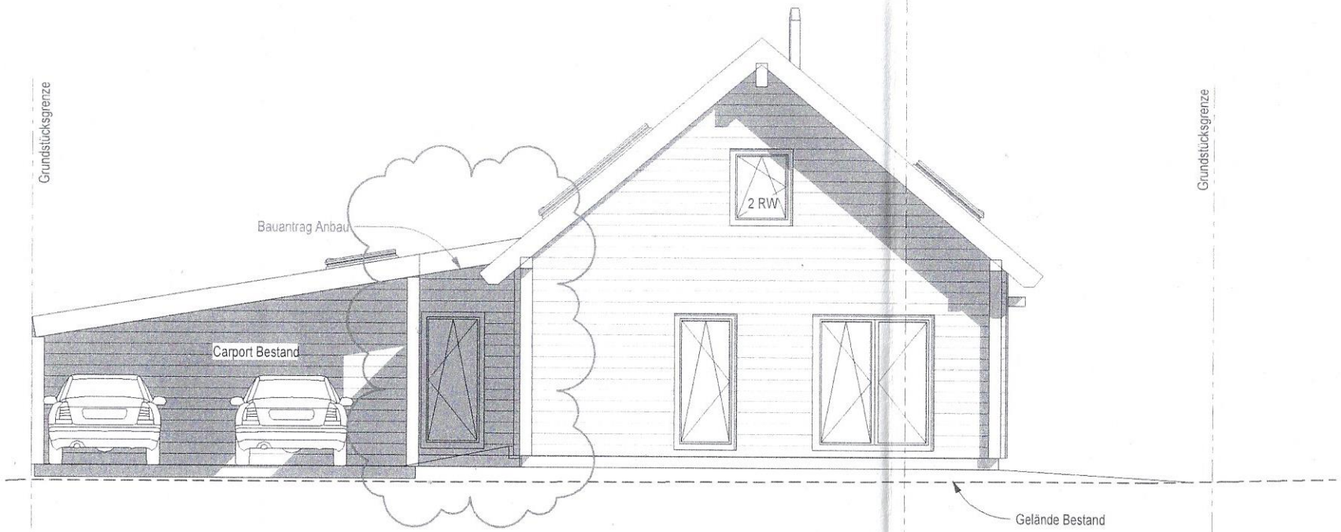



**Süd-Ost**

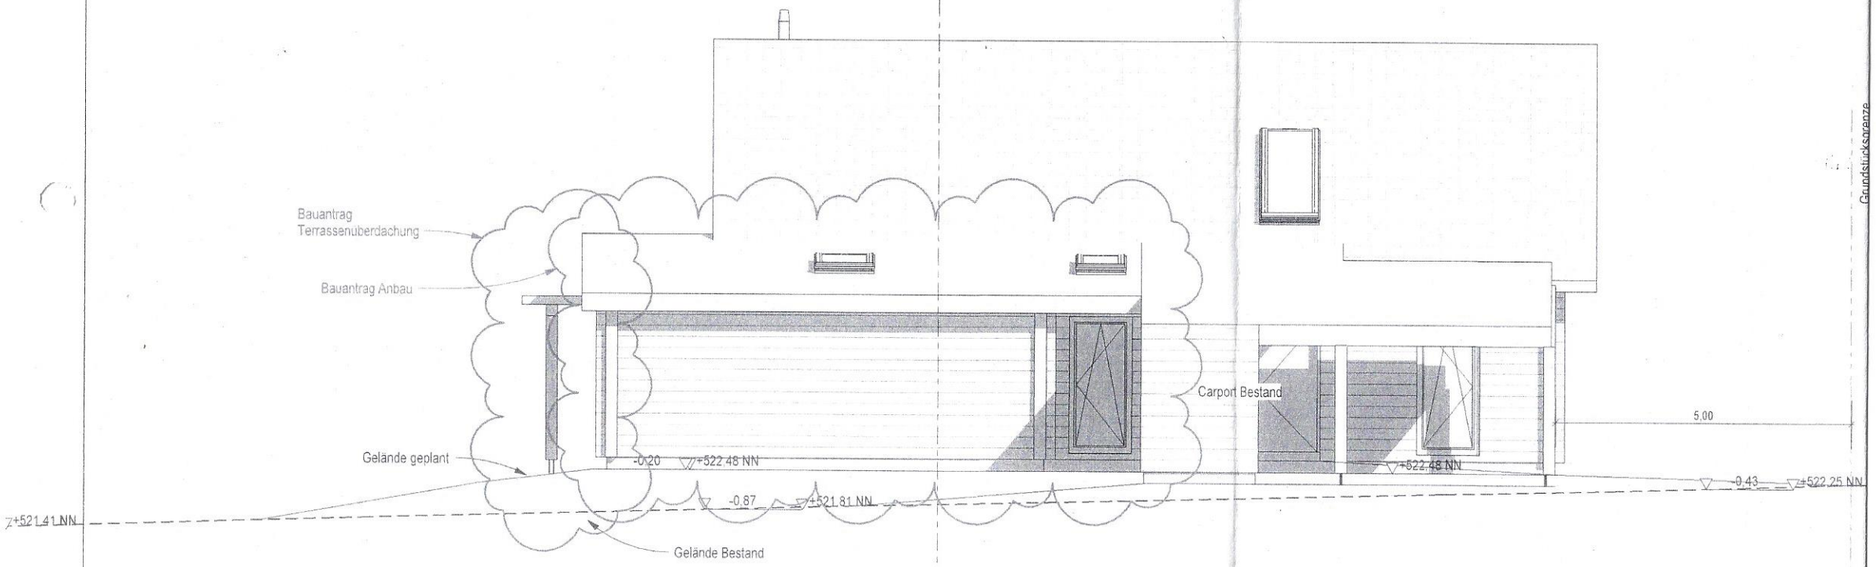


**Süd-West**