
# Rathaus alle Geschosse V1 bis V3

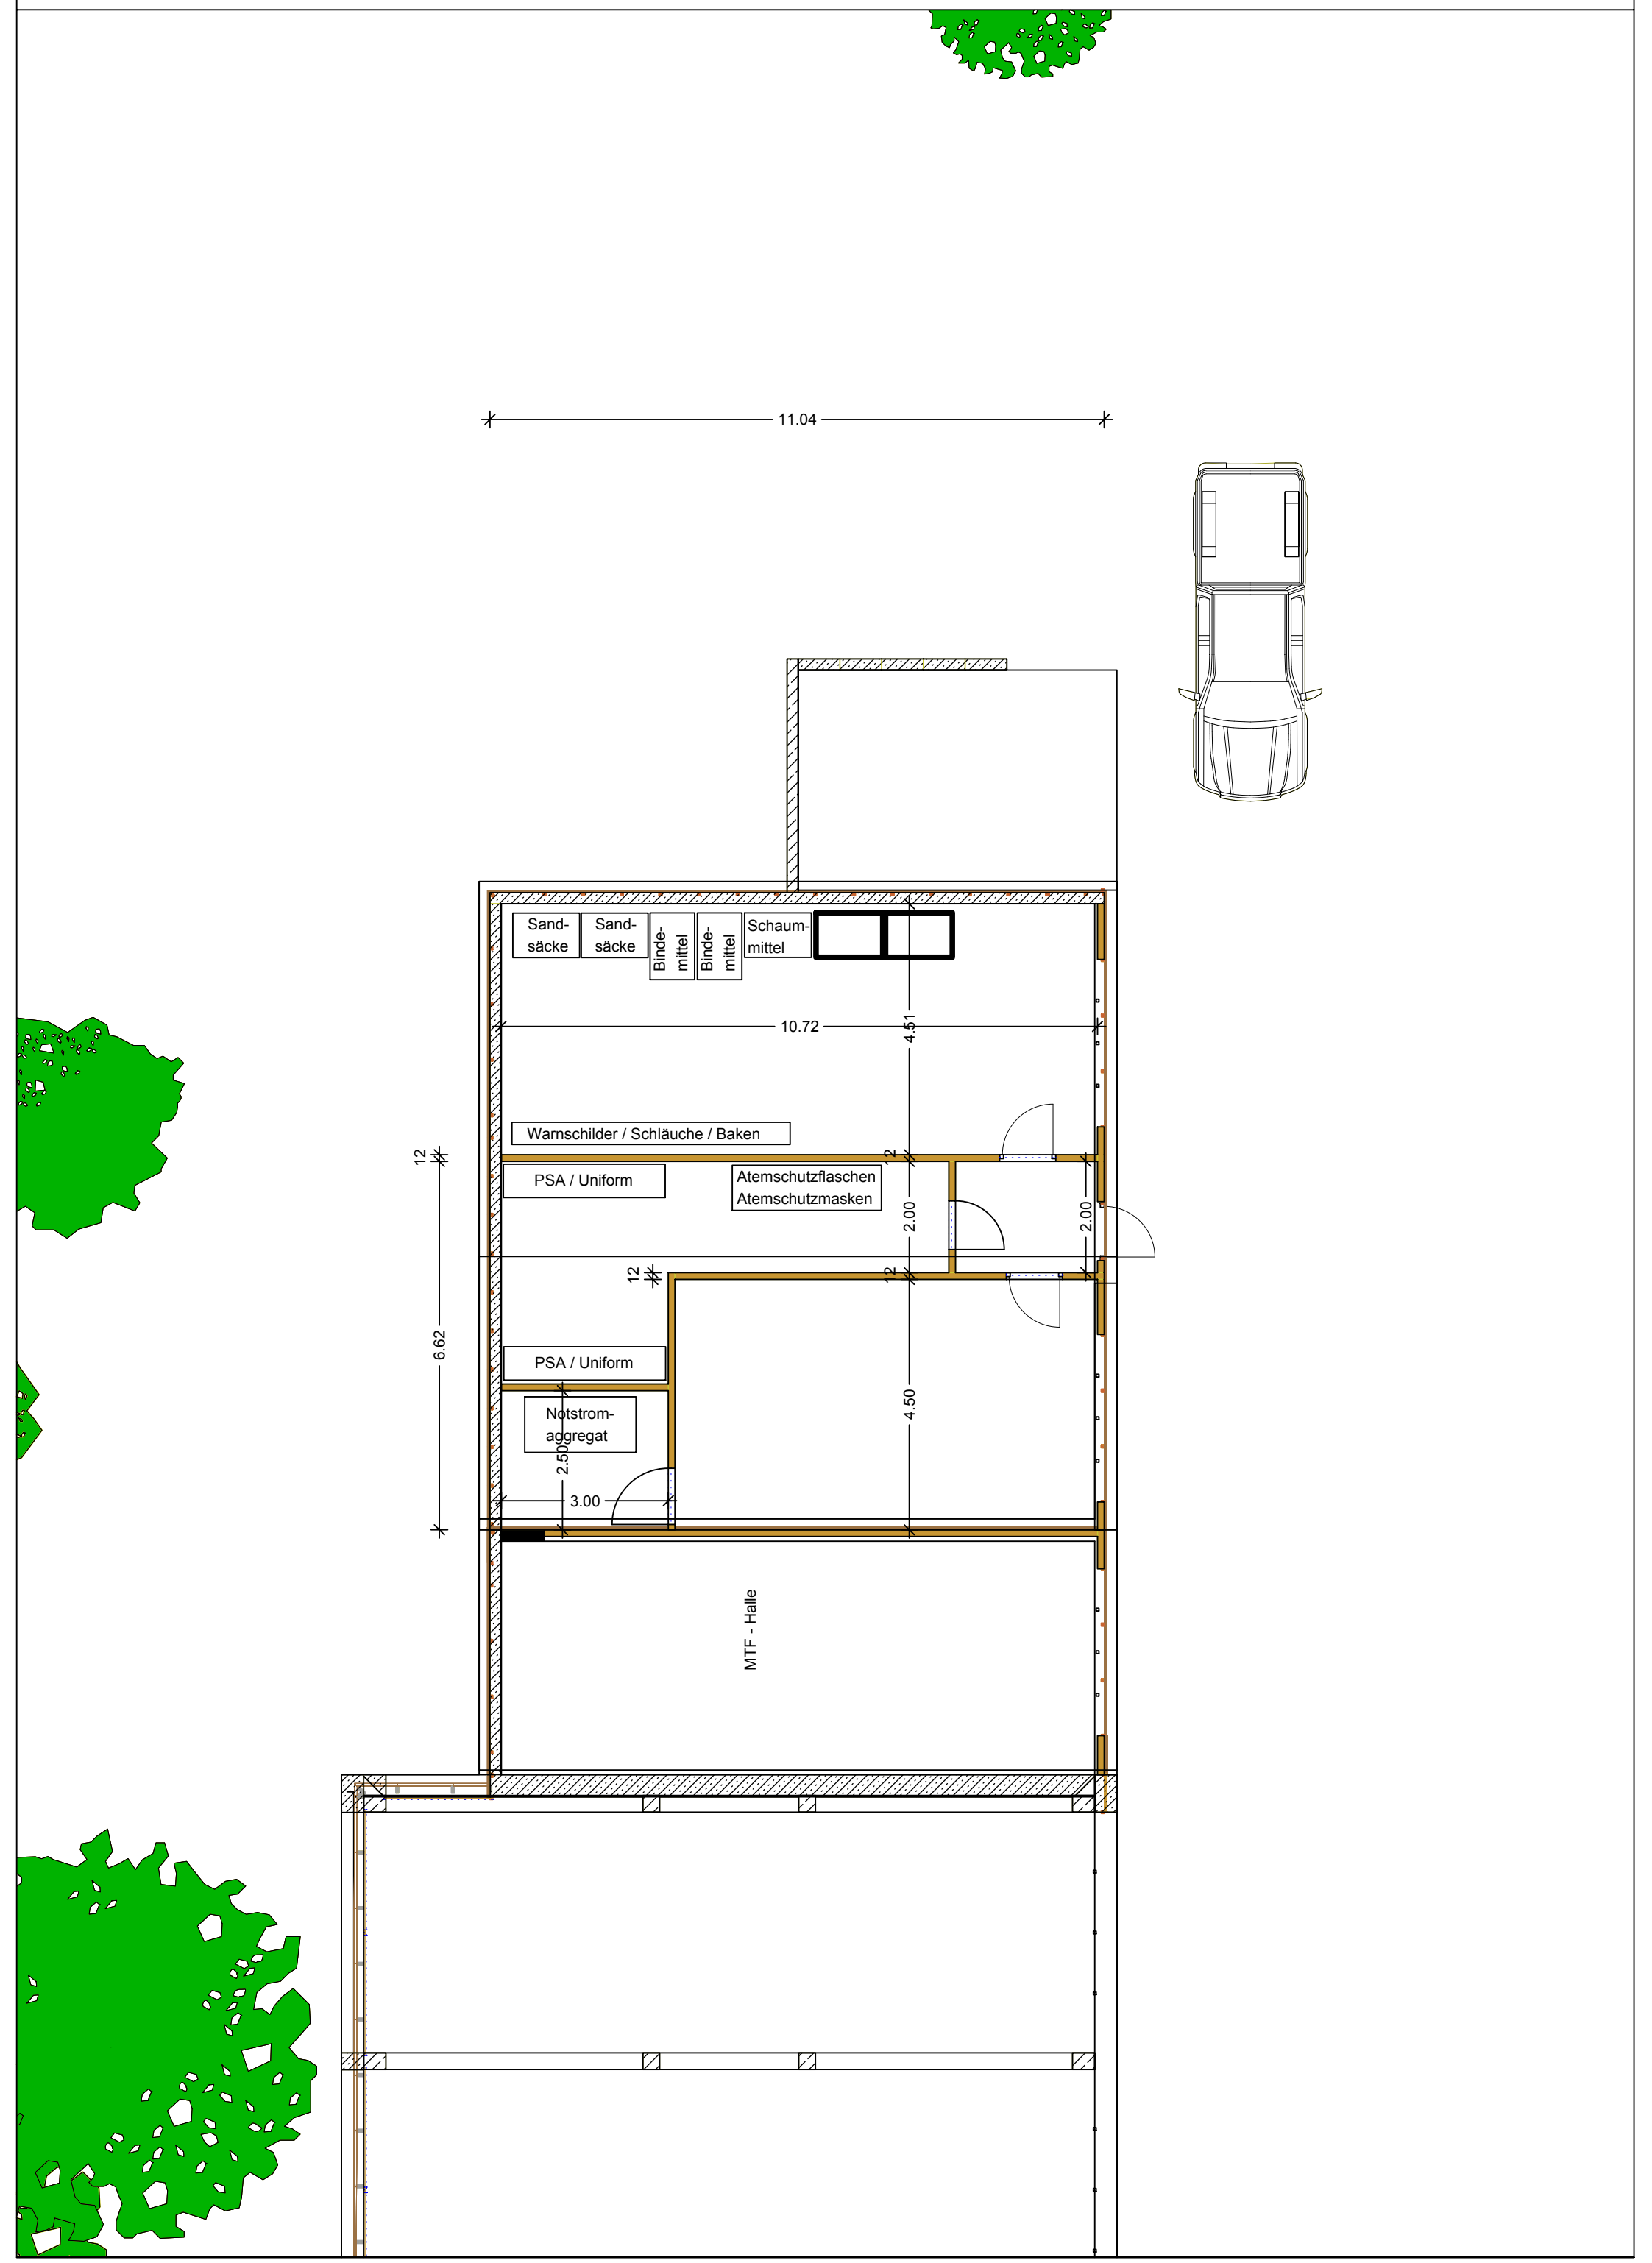

**Rathaus Ansicht**

