


Grundriss
M 1:50

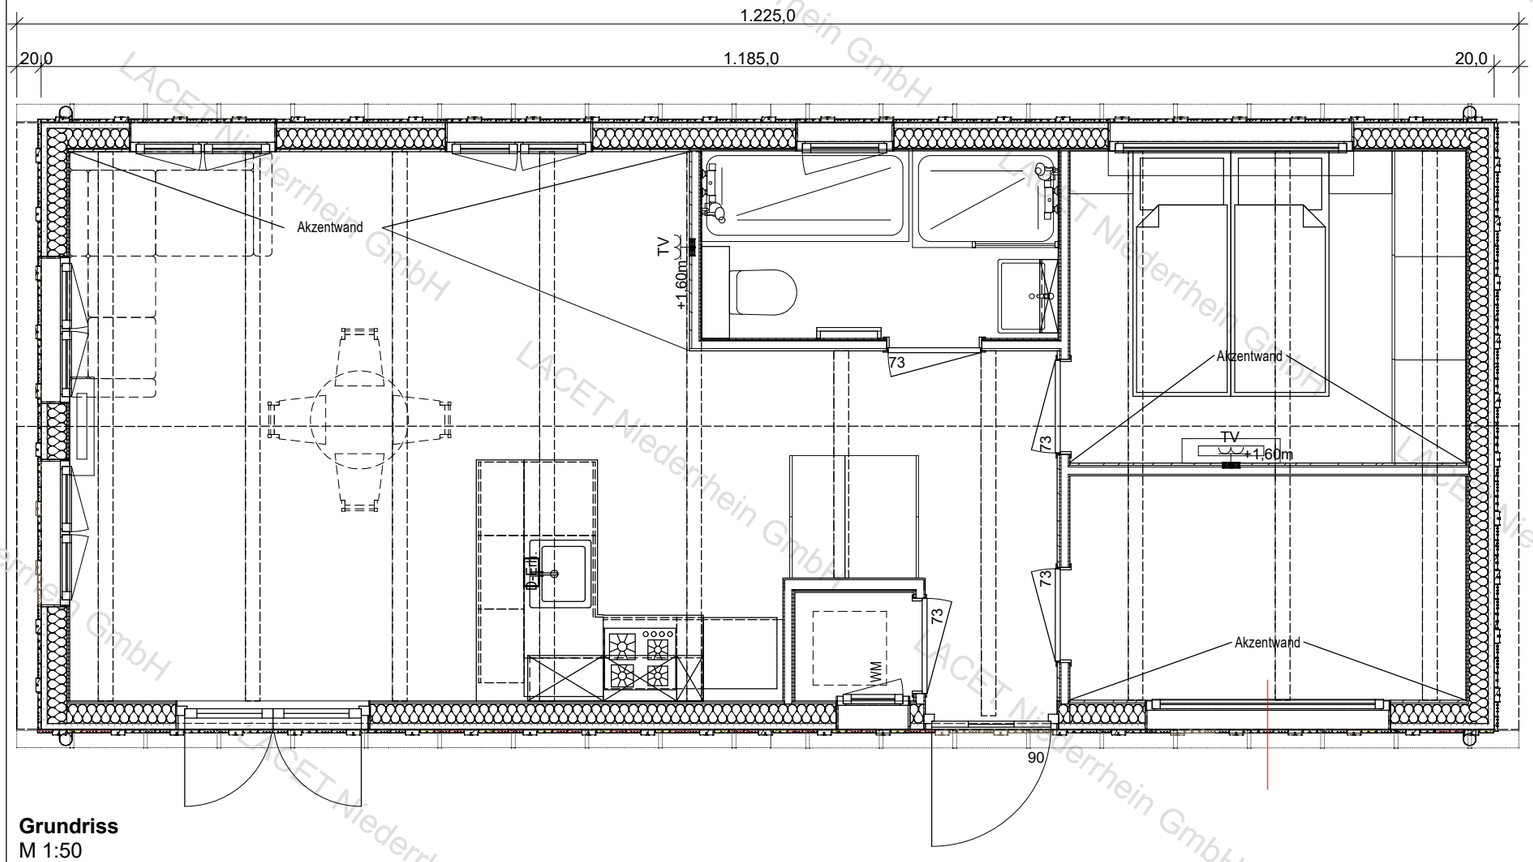

3D Ansicht



Seiternansicht


Rückansicht



Seitenansicht

Vorderansicht

Ansichten
M 1:100

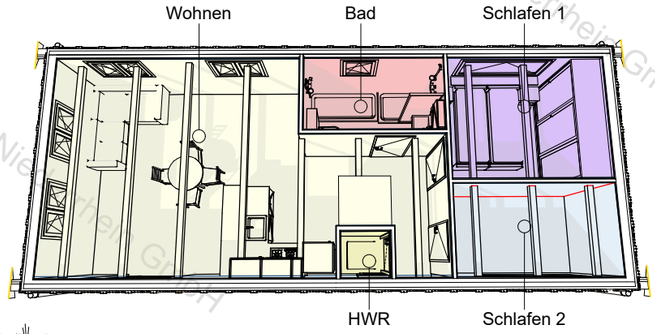

Axonometrie

Diese Zeichnung basiert auf dem aktuellen Planungsstand und dient der Veranschaulichung sowie als Grundlage für die weitere Projektabwicklung. Änderungen und Anpassungen im Zuge der technischen Ausarbeitung, Produktion oder Montage behalten wir uns vor.

Die Darstellung erfolgt nach den allgemein anerkannten Regeln der Technik und orientiert sich an den zeichnerischen Vorgaben gemäß DIN 1356, DIN ISO 5455, DIN 277, sowie den jeweils gültigen bauordnungsrechtlichen Bestimmungen des Projektstandortes.
Maße sind in Zentimeter angegeben, sofern nichts anderes vermerkt.
Toleranzen allgemein: +/- 0,5cm. Für relevante Einbaumaße behalten wir uns abweichende Toleranzen gemäß Fertigungsrichtlinie vor.
Darstellung maßstabsgerecht, Maßabweichungen durch grafische Darstellung möglich.

Urheberrechtlich geschützt gem. § 2 UrhG.
Vervielfältigung und Weitergabe an Dritte nur mit Genehmigung der LACET Niederrhein GmbH.

Index

Ind.	Änderung	Datum	Bea.
A	Fenster SZ2 geändert, Schiebe-	29.04.26	EV
	türe wurde Terrassentüre		

Farben- und Materialstatus

Bauteil	Material
Fassade	
Fenster	
Dach, Dachneigung	Satteldach, 17°
Dacheindeckung	
Stirnbrett	
Dachentwässerung	

Die Farb- und Fassadengestaltung der Grafiken dienen nur zur Veranschaulichung und sind nicht bindend.

LACET Niederrhein GmbH