


ÜBERSICHT

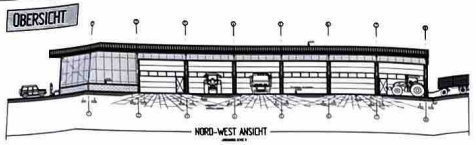

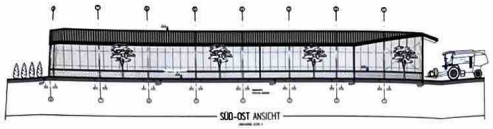

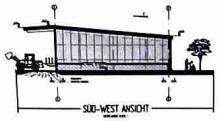





SCHALSTEINMAUER
CA. 0,50 - 1,00 M HOCH



GEPLANTE TORANLAGE

PFLASTERFLÄCHE

SCHALSTEINMAUER
CA. 0,50 - 1,00 M HOCH

Zeichenerklärung

Übersichtsplan für den Maßstab 1:1000

Allgemein

BAURECHT


Grundstücksentwässerung

VERSCHIEDENES	DACHFORM	DACHNEIGUNG	MASSE UND ZAHLEN
Kanalschächte Gemkr. Einlauf SchKr. KS. KS.	Satteldach	Flachdach	
In Klammern gemäß Angaben wurden den städtischen Bestandskarten entnommen	Walmdach	Dach von 5° - 20° Neigung	
geplanter Kanal	Zeltdach	Dach von 21° - 45 ° Neigung	
Die Planung wurde den Plänen Nr. entnommen der Stadt	Pultdach	Dach von über 45 ° Neigung	
	Shedddach	Garage mit Flachdach nicht besonders kennzeichnen	

Bauliche Anlagen	Nutzung	Bauart der Außenwände	Bedachung

Höhenanschluß.


Bolzen Nr
Höhe m
über
Kontrollbolzen Nr
Höhe m
über

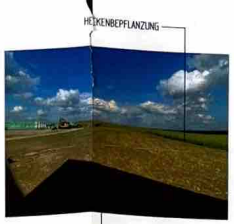





GELÄNDEPROFIL I

M. 1:100

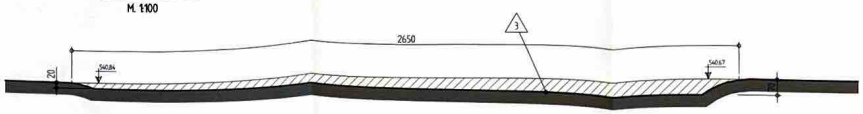

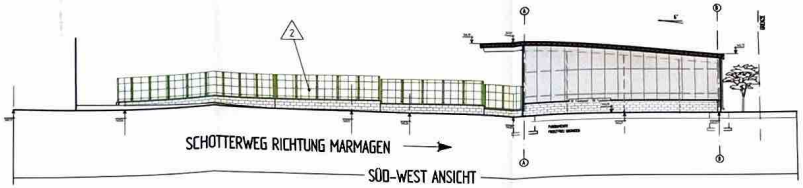

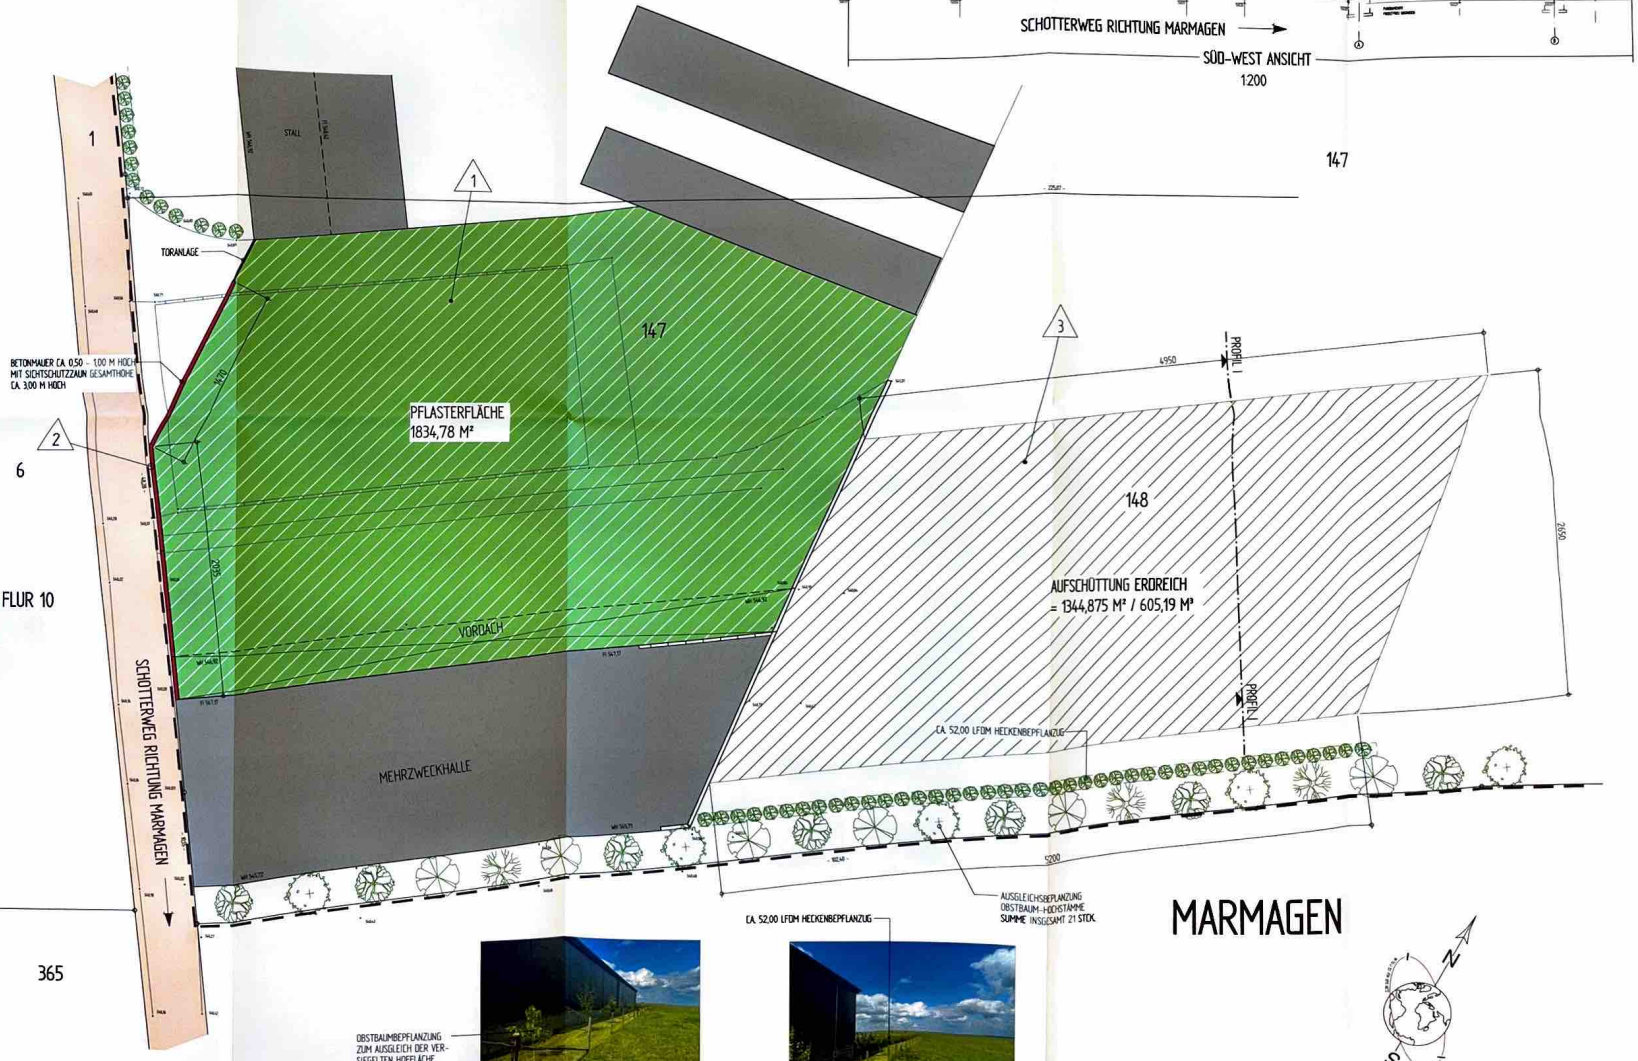

MARMAGEN

1200