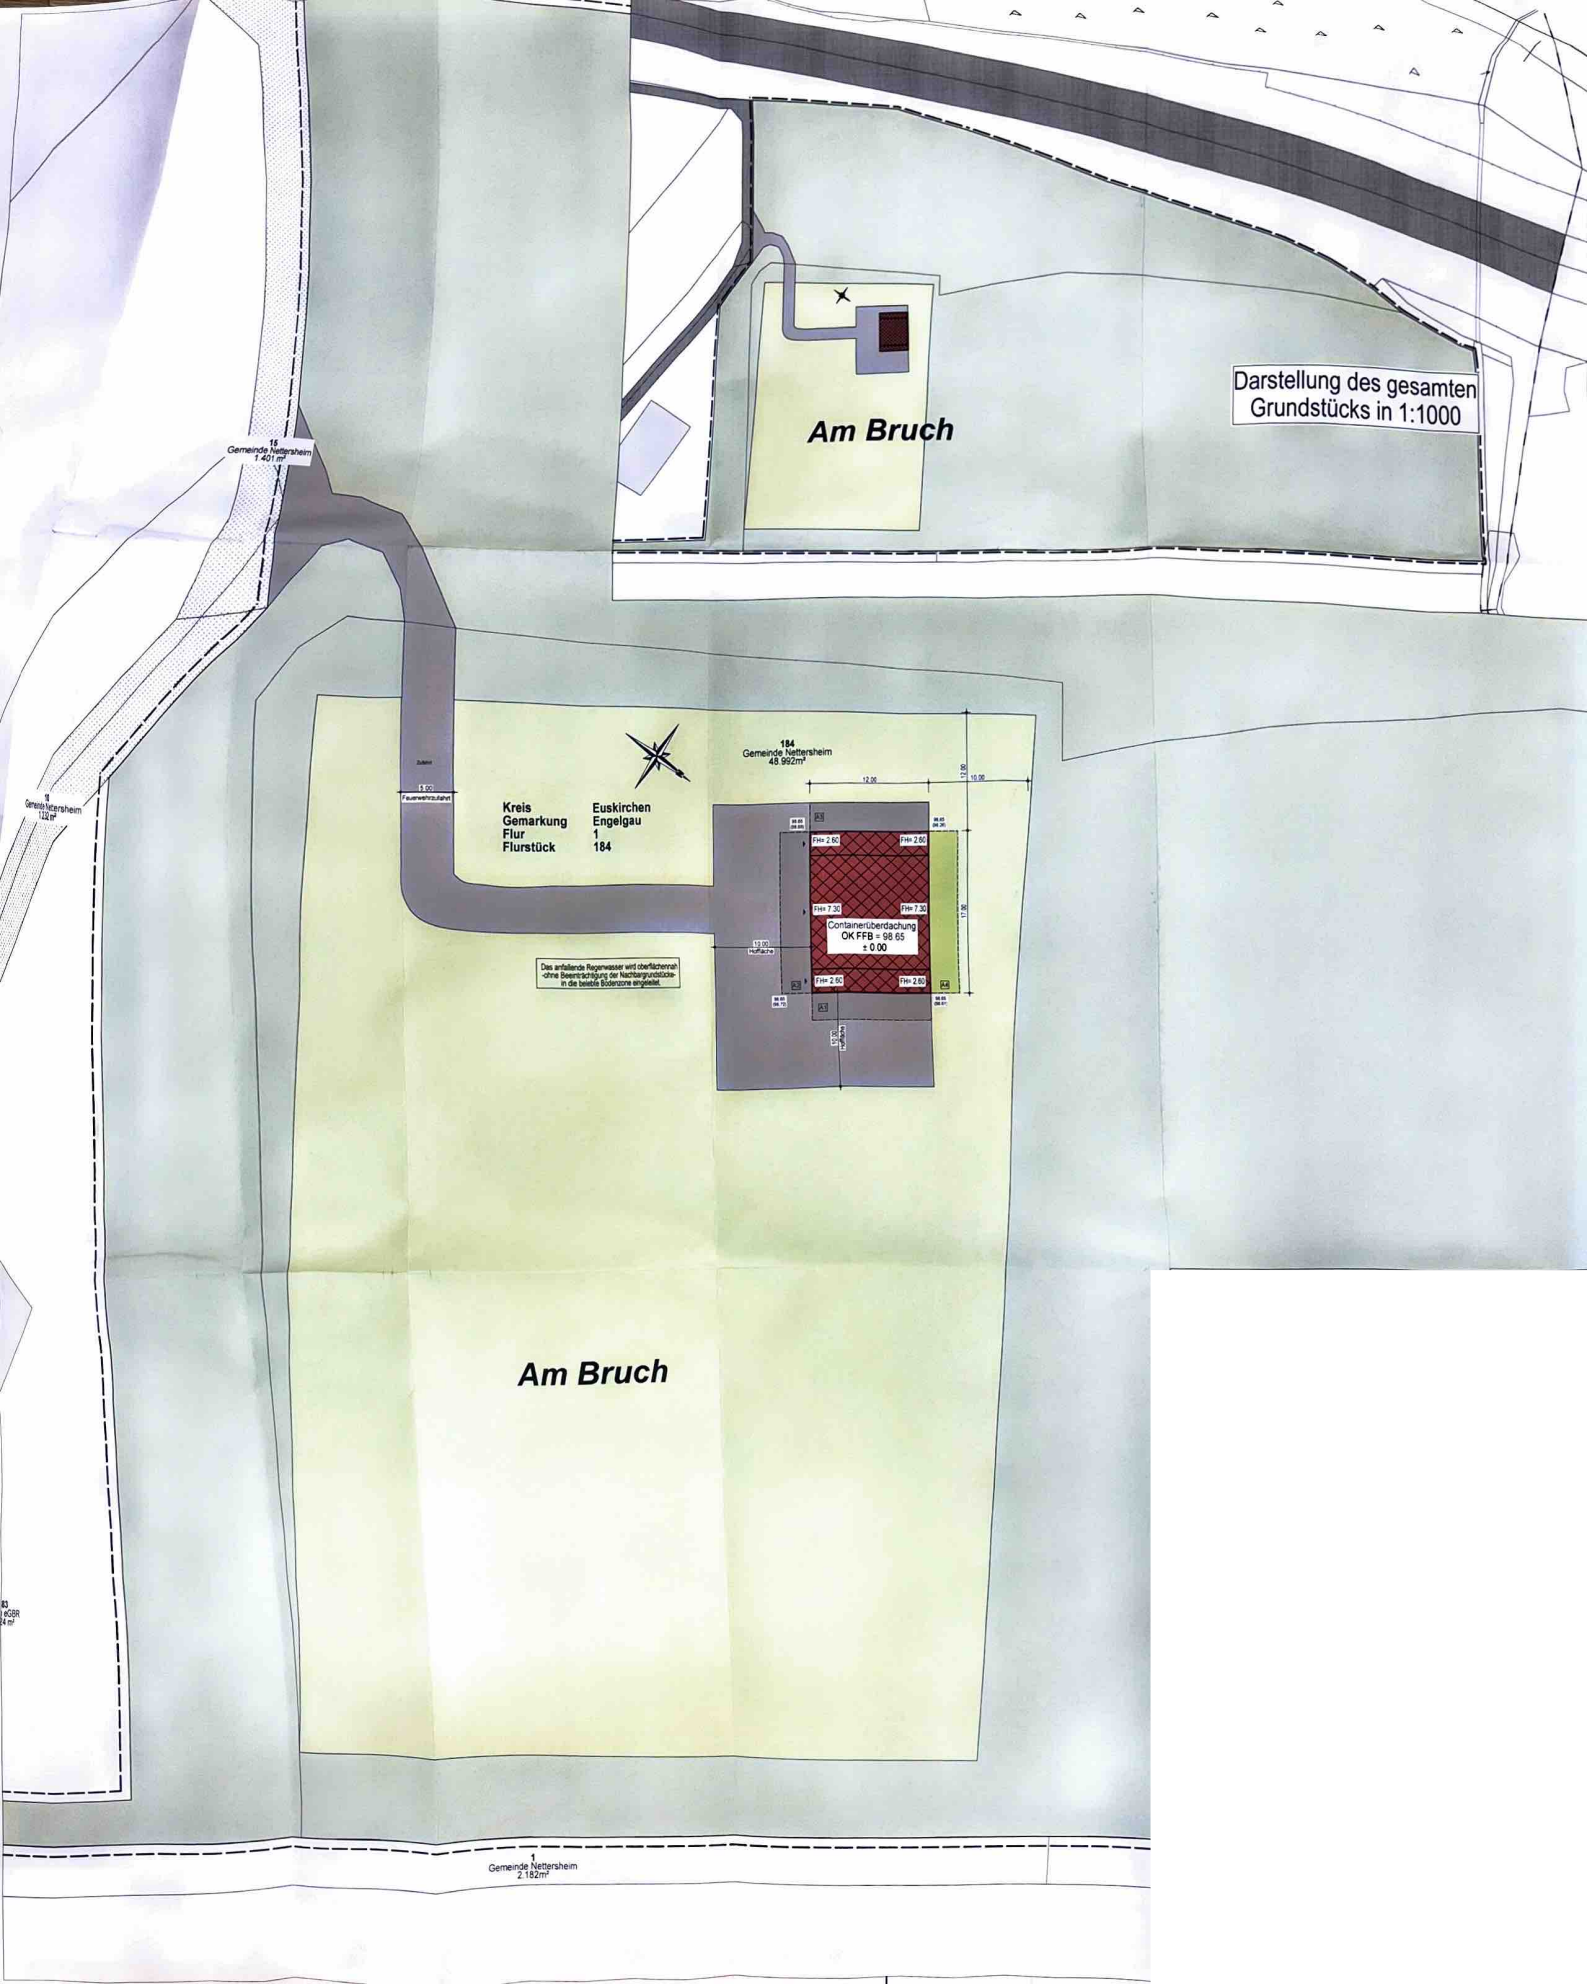

Darstellung des gesamten Grundstücks in 1:1000
Am Bruch
16
Gemeinde Nettersheim
1.401 m²
184
Gemeinde Nettersheim
48.992m²
Kreis Euskirchen
Gemarkung Engelgau
Flur 1
Flurstück 184
Containerüberdachung
OK FFB = 98.65
± 0.00
FH= 2.60
FH= 7.30
Das anfallende Regenwasser wird oberflächennah -ohne Beeinträchtigung der Nachbargrundstücke- in die belebte Bodenzone eingeleitet.
Am Bruch
1
Gemeinde Nettersheim
2.182m²