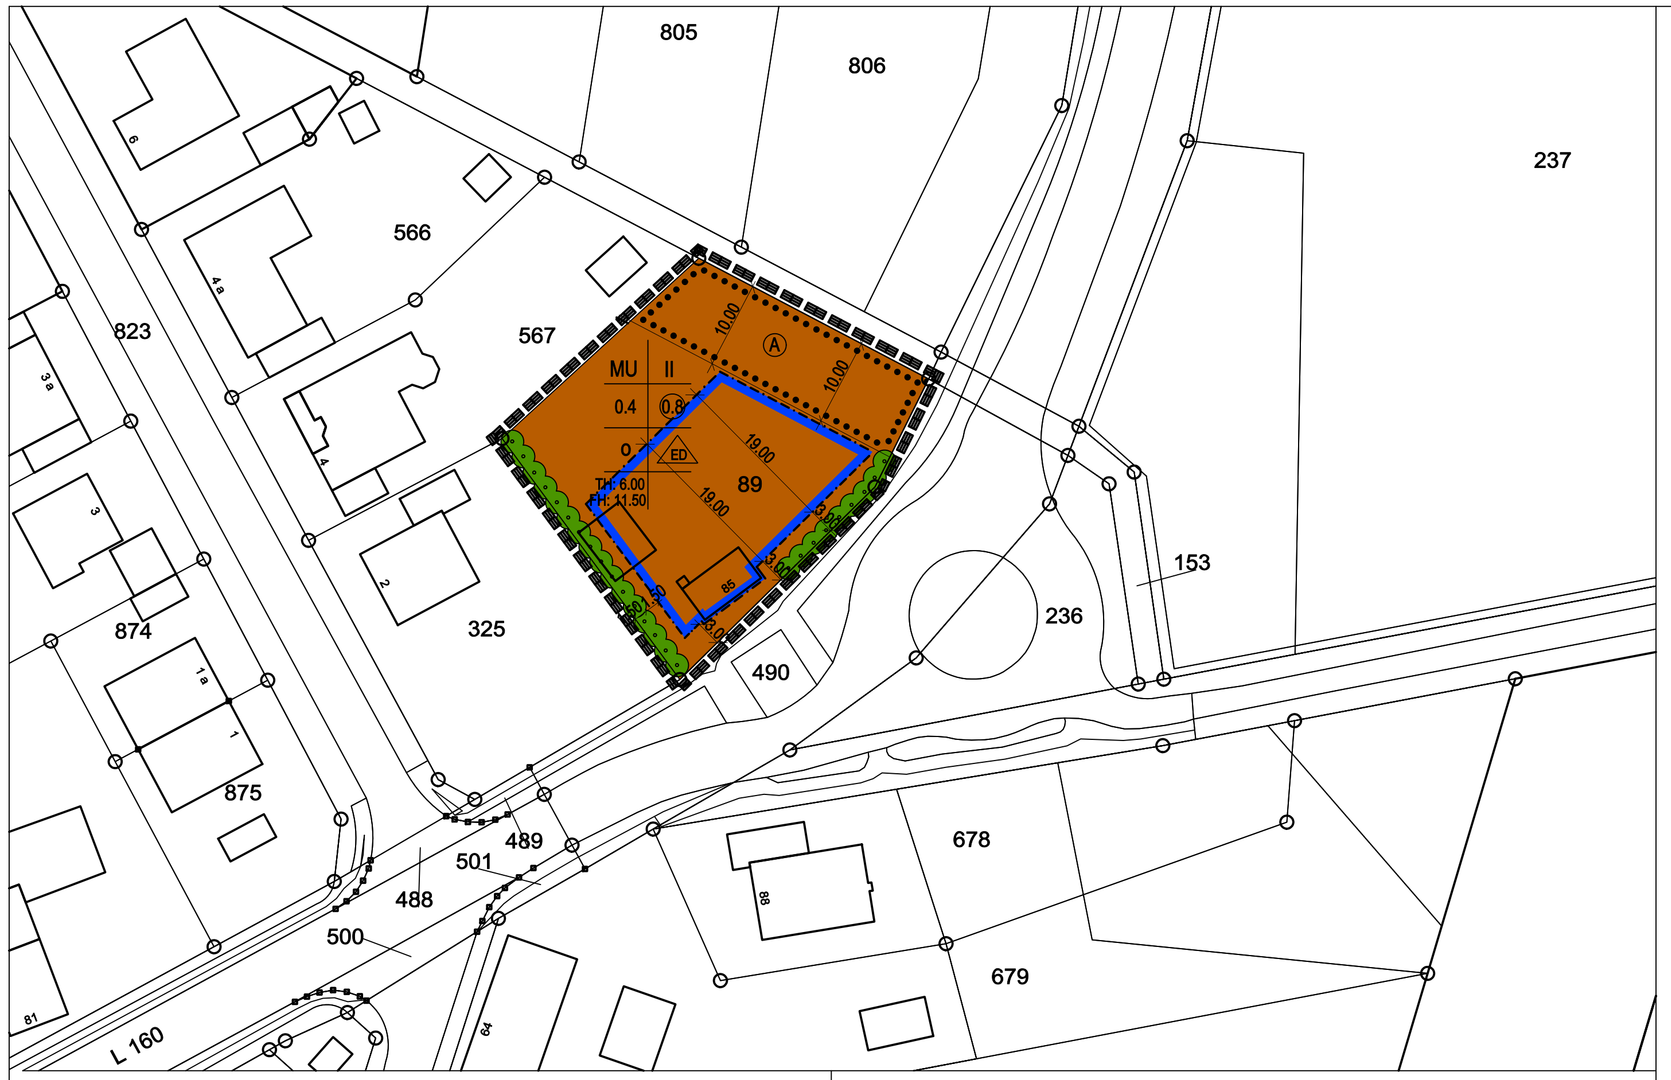


PLANZEICHENERKLÄRUNG

ART DER BAULICHEN NUTZUNG

MU — Urbane Gebiete (§ 6a BauNVO) mit Einschränkungen (s. auch Textliche Festsetzungen)

MASS DER BAULICHEN NUTZUNG

II	Zahl der Geschosse, als Höchstmaß
0.4	Grundflächenzahl (GRZ), als Höchstmaß
0.8	Geschossflächenzahl (GFZ), als Höchstmaß
TH: 6.00	Maximale Traufhöhe über Bezugshöhe
FH: 11.50	Maximale Firsthöhe über Bezugshöhe

BAUWEISE, BAUGRENZEN

Baugrenze (§ 23.3 BauNVO)

o — offene Bauweise

ED — Einzel- und Doppelhausbebauung

GRÜNORDNERISCHE FESTSETZUNGEN

Anpflanzen: Rotbuchenschnitthecke (Fagus sylvatica)
s. auch textliche Festsetzungen

PLANUNGEN, NUTZUNGSREGELUNGEN, MASSNAHMEN UND FLÄCHEN FÜR MASSNAHMEN ZUM SCHUTZ, ZUR PFLEGE UND ZUR ENTWICKLUNG VON NATUR UND LANDSCHAFT (PlanzV Nr. 13)

A — Umgrenzung von Flächen mit Bindungen für Bepflanzungen und für die Erhaltung von Bäumen, Sträuchern und sonstigen Bepflanzungen. Siehe auch Textliche Festsetzungen.

SONSTIGE PLANZEICHEN

Grenze des räumlichen Geltungsbereichs des Bebauungsplanes (§ 9 Abs. 7 BauGB)

TEXTLICHE FESTSETZUNGEN

A. PLANUNGSRECHTLICHE FESTSETZUNGEN

1. ART DER BAULICHEN NUTZUNG (§ 9 Abs.1 Nr. 1 BauGB)

Urbanes Gebiet MU (§ 6a BauNVO)

Zulässige Arten von Nutzungen:

- Wohngebäude,
- Geschäfts- und Bürogebäude,
- sonstige Gewerbebetriebe,
- Anlagen für Verwaltungen sowie für kirchliche, kulturelle, soziale, gesundheitliche und sportliche Zwecke.

Unzulässige Arten von Nutzungen:

- die ausnahmsweise zulässigen Vergnügungsstätten,
- die ausnahmsweise zulässigen Tankstellen,
- die allgemein zulässigen Einzelhandelsbetriebe, Schank- und Speisewirtschaften. sowie Betriebe des Beherbergungsgewerbes.

2. MASS DER BAULICHEN NUTZUNG

2.1 Höhen baulicher Anlagen (gem. § 18 BauNVO)

Das Maß der baulichen Nutzung wird durch die Zahl der Vollgeschosse und durch die Oberkante der Trauf- und Firsthöhen als Höchstmaß über natürlichen NHN-Höhen festgesetzt. Bezugshöhe ist die mittlere Geländehöhe an der geplanten Außenwand gemittelt über NHN auf dem jeweiligen Baugrundstück.
Als Oberkante Traufe gilt die Schnittlinie der Außenfläche der Außenwand mit der Oberkante Dachhaut. Untergeordnete Bauteile sind von dieser Regelung ausgenommen.

3. STELLPLÄTZE, CARPORTS UND GARAGEN

Auf den nichtüberbaubaren Grundstücksflächen sind Garagen nur zulässig, wenn zwischen der Straßenbegrenzungslinie der Verkehrsfläche und den Garagen bzw. Carports ein Abstand von mindestens 5.00 m eingehalten wird.

4. ARTEN- UND PFLANZENSCHUTZRECHTLICHE FESTSETZUNGEN

4.1 Maßnahme M1 - Vermeidung von Lichtverschmutzung

Im Zuge der Beleuchtungsplanung und Ausführung sind die Vorgaben und Empfehlkungen gem. "Leitfaden zur Neugestaltung und Umrüstung von Außenbeleuchtungsanlagen" des BfN (2019 - Skript 543) zu berachten.

4.2 Maßnahme M2 - Vermeidung von Vogelschlag an Glasfassaden

Zur Minimierung der Gefahr sind allgemeine Vorgaben zur Vermeidung zu beachten - insbesondere sind Eckdurchsichten und Spiegelung attraktiver Nahrungshabitate in großflächigen Glasfronten zu verhindern. Dazu sind zunächst Scheiben aus handelsüblichem Floatglas zu verwenden - max. 8 % Spiegelung. Zudem sind Maßnahmen in Form einer Folierung insbesondere für Verglasungen oberhalb einer üblichen Erdgeschosshöhe (3.00 m) sowie oberhalb üblicher Abmessungen (5.00 m² Einzelscheibe) vorzusehen.
Weitere Hinweise zum Aspekt Vogelschlag an Glasfassaden siehe:
Rössler, M., W. Doppler, R. Furrer, H. Haupt, H. Schmid, A. Schneider, K. Steiof & C. Wegworth (2022): Vogelfreundliches Bauen mit Glas und Licht. 3. überarbeitete Auflage. Schweizerische Vogelwarte Sempach.

5. GRÜNORDNERISCHE FESTSETZUNGEN

5.1 Erhalt

Auf der mit A gekennzeichneten Fläche ist sämtliche Vegetation unversehrt und dauerhaft zu erhalten, zu pflegen und bei Abgang in der darauffolgenden Pflanzperiode zu ersetzen. Die Kronentraufbereiche im Radius von 6.00 m ab Stammmitte sind von jeglicher Versiegelung und Ablagerung frei zu halten. Die Fläche ist ungedüngt zu belassen. Der Einsatz von Spritzmitteln ist unzulässig.

5.2 Anpflanzen von Schnitthecken

Entsprechend der zeichnerischen Darstellung sind entlang der Straßenverkehrsfläche und der westlichen Plangebietsgrenze Rotbuchenschnitthecken anzupflanzen, zu pflegen und bei Abgang in der darauffolgenden Pflanzperiode zu ersetzen.
Die Endhöhen der Hecken sind entlang der Straßenverkehrsfläche zur Gewährleistung der Sichtdreiecke auf maximal 0.60 m und entlang der westlichen Plangebietsgrenze auf mindestens 1.00 m über natürlichem Gelände heranzuziehen. Unterbrechungen für Einfahrten und Zuwegungen sind unzulässig.
Bei der Ausführung und Pflege der Bepflanzung muss sichergestellt werden, dass die Grundstücksgrenzen nicht überschritten werden. Die Pflanzabstände gemäß Nachbarrechtsgesetz (NachbRG) sind zu beachten.
Qualität: Fagus sylvatica, 60-80 cm, 3-4 Pflanzen je lfdm, ohne Ballen.

B. BAUORDNUNGSRECHTLICHE FESTSETZUNGEN (§ 9 Abs. 4 BauGB, § 89 BauO NRW)

1. DACHGESTALTUNG

1. Zulässig sind Satteldächer, Walmdächer, Pultdächer und Zeltdächer. Die Dachneigung der Hauptgebäude beträgt 25° - 45°, für Pultdächer 15° - 45°.
2. Flachdächer sind nur zulässig für untergeordnete Gebäude bis zu einem Grundflächenanteil der gesamten überbauten Fläche bis maximal 30 %.
3. Die Farbe der Bedachungen bei geneigten Dachformen ist ausschließlich in den Farbtönen grau, schwarz oder anthrazit (RAL 7009 - RAL7024) zu wählen. Glasierte Dacheindeckungen sind mit Ausnahme von mattglasierten Eindeckungen unzulässig.
4. Anlagen zur aktiven Sonnenenergienutzung in Form von Solarkollektoren/Solarthermie sind gestattet.

2. STEINGÄRTEN

Sämtliche Vorgarten- und Grünflächen außerhalb der befestigten Wege-, Terrassen- und Stellplätze sind als Vegetationsflächen anzulegen. Steingärten sind unzulässig. Der versiegelte Anteil in dem Vegatationsbereich darf 15 % nicht überschreiten.

C. HINWEISE

1. BODENDENKMALE

Konkrete Hinweise auf Bodendenkmäler liegen für das Plangebiet nicht vor. Diese sind jedoch nicht auszuschließen. Deshalb ist gem. §§ 15 und 16 DSchG NRW beim Auftreten archäologischer Bodenfunde und Befunde die Gemeinde als Untere Denkmalbehörde oder das Rheinische Amt für Bodendenkmalpflege, Außenstelle Nideggen, Zehnthofstraße 45, 52385 Nideggen, Tel.: 02425-9039-0, Fax: 02425-9039-199 unverzüglich zu informieren.
Bodendenkmal und Fundstelle sind zunächst unverändert zu erhalten. Die Weisung des Rheinischen Amtes für Bodendenkmalpflege für den Fortgang der Arbeiten ist abzuwarten.

2. GEWÄSSERSCHUTZ

Alle anfallenden Schmutz- und Niederschlagswasser sind der öffentlichen Kanalisation zuzuleiten.
Dauerhafte Hausdrainagen dürfen nicht betrieben werden. Keller und Gründungen müssen entsprechend der Grund- und Schichtenwasserverhältnisse geplant und ausgeführt werden.
Für thermische Nutzungen (z.B. Wärmepumpen und Ähnliches) des Erdbereiches oder des Grundwassers ist eine wasserrechtliche Erlaubnis bei der Unteren Wasserbehörde der Städteregion Aachen zu beantragen.

3. GEOLOGIE

Gemäß der Technischen Baubestimmungen des Landes NRW ist bei der Planung und Bemessung üblicher Hochbauten die DIN 4149:2005-04 "Bauten in deutschen Erdbebengebieten" zu berücksichtigen. Das Plangebiet , nach der "Karte der Erdbebenzonen und geologischen Untergrundklassen der BRD - Nordrhein-Westfalen, 1:350 000 (Karte zu DIN 4149)" der Erdbebenzone 2 in geologischer Untergrundklasse R zuzuordnen.
Die DIN 4149:2005 wurde durch den Regelsetzer zurückgezogen und durch Teile 1, 1/NA und 5 des Eurocode 8 (DIN EN 1998) ersetzt. Dieses Regelwerk ist jedoch bislang bauaufsichtlich nicht eingeführt. Anwendungsteile, die nicht durch DIN 4149 abgedeckt werden, sind als Stand der Technik zu berücksichtigen. Dies betrifft hier insbesondere DIN EN 1998, Teil 5 "Gründungen, Stützbauwerke und geotechnische Aspekte".
Auf die Berücksichtigung der Bedeutungskategorien für Bauwerke gemäß DIN 4149:2005 bzw. Bedeutungsklassen der relevanten Teile von DIN 1998 und der jeweils entsprechenden Bedeutungsbeiwerte wird ausdrücklich hingewiesen.
Die aufgeführten Normen können im Bauamt der Gemeinde Simmerath, Rathaus-Nebengebäude, 52152 Simmerath während der Öffnungszeiten eingesehen werden.

4. BODENSCHUTZ

Beim Auf- und Einbringen oder der Herstellung einer durchwurzelbaren Bodenschicht sowie beim Um- und Zwischenlagern von Materialien sind die Anforderungen der DIN 19639, DIN 19731 und DIN 18915 zu beachten (§ 6 Abs. 9 der Bundes-Bodenschutz- und Altlastenverordnung).

Umgang mit Mutterboden nach § 202 BauGB:
Gemäß § 202 BauGB (Schutz des Mutterbodens) und gemäß DIN 18915 (Bodenarbeiten für vegetationstechnische Zwecke) ist humoser belebter Boden von Bau- und Betriebsflächen gesondert abzutragen, zu sichern und bis zur späteren Wiederverwendung zu lagern, und als kulturfähiges Material wieder aufzubringen- vorzugsweise auf der Fläche der Entnahme als Rekultivierungsmaßnahme. Bodenverdichtungen und Gefügeschädigungen sind bei Umlagerungsarbeiten zu vermeiden.

Umgang mit Bodenaushub:
Bei Baumaßnahmen ist die obere Bodenschicht gemäß den einschlägigen Fachnormen getrennt vom Unterboden abzutragen. Darunter liegende Schichten unterschiedlicher Ausgangssubstrate sind entsprechend der Schichten zu behandeln und bei Abfuhr nachweislich vorschriftsmäßig zu entsorgen.

5. Leitungsschutz

Die Anlagen der Regionetz dürfen nicht überbaut und überpflanzt werden. Zu diesen Versorgungsanlagen müssen folgende Regel-Mindestabstände eingehalten werden:

- Bei Strom/Signalkabeln: 0.30 m
- 110-kV-Kabeln: 1.00 m

Der seitliche Abstand zwischen geplanten Baumstandorten und den Versorgungsanlagen der Regionetz GmbH sollte - um auf Schutzmaßnahmen generell verzichten zu können - mehr als 2.50 m betragen und darf 1.00 m grundsätzlich nicht unterschreiten.
Falls diese angeführten Mindestabstände zu den Versorgungsanlagen der Regionetz GmbH ausnahmsweise nicht eingehalten werden können, ist eine besondere Abstimmung mit der Fachabteilung durchzuführen.
Bei Baumpflanzungen in der Nähe von Versorgungsleitungen ist unmittelbar vor der Pflanzung die zuständige Fachabteilung zu benachrichtigen, um eventuell notwendige Schutzmaßnahmen durchführen zu können.
Bei Baugruben, deren Sohle unter dem Niveau der Versorgungsleitungen liegt, ist zwischen Grabenwand und den Versorgungsleitungen ein ausreichender seitlicher Abstand einzuhalten, so dass eine Gefährdung der Anlagen mit Sicherheit ausgeschlossen ist. Es ist besondere Sorgfalt auf den Grabenverbau und die Verfüllung zu legen, um ein Nachsacken des Bodens und hierdurch einen Bruch der Versorgungsleitungen zu vermeiden.
Das Bauverfahren ist so zu wählen, dass die vorhandenen Versorgungsanlagen nicht durch äußere Einwirkungen, z.B. Erschütterungen, Setzungen, Lasten usw. beschädigt werden.
Bei Setzungen werden die Versorgungsleitungen auf Kosten des Verursachers durch die Regionetz GmbH regelmäßig überprüft.
In Leitungsnähe und in Kreuzungsbereichen ist Handschachtung erforderlich.
Die ausführende Tiefbaufirma hat vor Baubeginn die aktuellen Planunterlagen bei der Regionetz GmbH einzuholen (https://betriebsportal.regionetz.de).

6. Kriminalprävention

Es wird auf das Beratungsangebot zu kriminalpräventiv wirkenden Ausstattungen von Bauobjekten mit einbruchhemmenden Sicherungseinrichtungen hingewiesen. Eine Terminabsprache unter der Telefonnummer der Polizeilichen Beratungsstelle KK KP / o - Kriminalprävention/Opferschutz - unter 0241/9577 - 34401 ist erforderlich.

7. Fluglärm

Das Plangebiet befindet sich im Bereich eines militärischen Fluggebietes. Hier ist mit Lärm-/ und Abgasimmissionen zu rechnen. Es wird darauf hingewiesen, dass spätere Ersatzansprüche gegen die Bundeswehr nicht anerkannt werden können.

8. Starkregengefahr

Mögliche Starkregengefahren können beim Tiefbauamt der Gemeinde Simmerath abgefragt werden.

1. Aufstellungsbeschluss

Der Planungsausschuss der Gemeinde Simmerath hat in seiner Sitzung am 27. November 2025 beschlossen, die 3. Änderung des Bebauungsplans Nr. 128 - In der Schlad - im beschleunigten Verfahren gem. § 13a BauGB aufzustellen.

Der Aufstellungsbeschluss wurde in der Zeit vom ..... bis zum ..... durch Aushang öffentlich bekannt gemacht.

Simmerath, den .....

.....
(Bürgermeister)

2. Öffentliche Auslegung

Der Planungsausschuss der Gemeinde Simmerath hat in seiner Sitzung am 27. November 2025 beschlossen, den Entwurf dieses Bebauungsplans gem. § 3 Abs. 2 BauGB öffentlich auszulegen.
Infolgedessen lag der Entwurf des Bebauungsplanes in der Zeit vom ..... bis zum .....öffentlich aus.
Zeitgleich wurden auch die Behörden gem. § 4 Abs. 2 BauGB beteiligt.

Simmerath, den .....

.....
(Bürgermeister)

3. Satzungsbeschluss

Der Rat der Gemeinde Simmerath hat den Bebauungsplan in seiner Sitzung am ..... gem. § 10 Abs. 1 BauGB als Satzung beschlossen.

Simmerath, den .....

.....
(Bürgermeister)

4. Inkrafttreten

Der Satzungsbeschluss ist gem. § 10 Abs. 3 BauGB durch Einstellung im Internet und über ein zentrales Internetportal sowie durch Aushang in den Bekanntmachungskästen der Gemeinde Simmerath am..... öffentlich bekannt gemacht worden.

Mit dem Tag der Bekanntmachung wurde der Bebauungsplan wirksam.

Simmerath, den .....

.....
(Bürgermeister)

RECHTSGRUNDLAGEN

BAUGESETZBUCH (BauGB) in der Fassung der Bekanntmachung vom 03. November 2017 (BGBl. I S. 3634).
Verordnung über die Ausarbeitung der Bauleitpläne und die Darstellung des Planinhalts (Planzeichenverordnung - PlanzVO 90 vom 18.12.1990 (BGBl. I S 58)
Gemeindeordnung für das Land Nordrhein-Westfalen (GO NRW - Gemeindeordnung für das Land NRW)) in der Fassung der Bekanntmachung vom 14.07.1994(GV NRW S.666)
Nachbarschaftsgesetz NRW (NachbG NRW)
Bauordnung für das Land Nordrhein-Westfalen (BauO NRW) in der Fassung der Bekanntmachung vom 21.07.2018.

Alle in der zum Zeitpunkt des Satzungsbeschlusses geltenden Fassung.

Verordnung über die bauliche Nutzung der Grundstücke (Baunutzungsverordnung- Bau NVO) in der Fassung der Bekanntmachung vom 21.11.2017(BGBl.I S 3786) , zuletzt geändert durch Artikel 2 des Gesetzes vom 03.07.2023 (BGBl. 2023 I Nr. 176).

5. Ausfertigungsvermerk

Der Bebauungsplan Nr. 128 B, 3. Änderung - In der Schlad - ist vom Gemeinderat als Satzung beschlossen worden.

Es wird bestätigt, dass der textliche und zeichnerische Inhalt dieses Bebauungsplanes mit dem hierzu ergangenen Satzungsbeschluss vom ..... übereinstimmt.

Simmerath, den .....

.....
(Bürgermeister)

Übersichtskarte



© Geoportal der StädteRegion Aachen 2025

ANLAGE:

1. Begründung
2. Artenschutzrechtliche Prüfung Stufe 1

Bearbeitung des Bebauungsplanes: 25-18-B

KRINGS ARCHITEKTUR+STADTPLANUNG

Gemeinde Simmerath

3. Änderung Bebauungsplan Nr. 128 In der Schlad

Gemarkung Simmerath, Flur 16, Flurstück 89

M 1 : 500

Aufstellungs- und Offenlagebeschluss

im beschleunigten Verfahren gem. §13aBauGB